





oostgevel

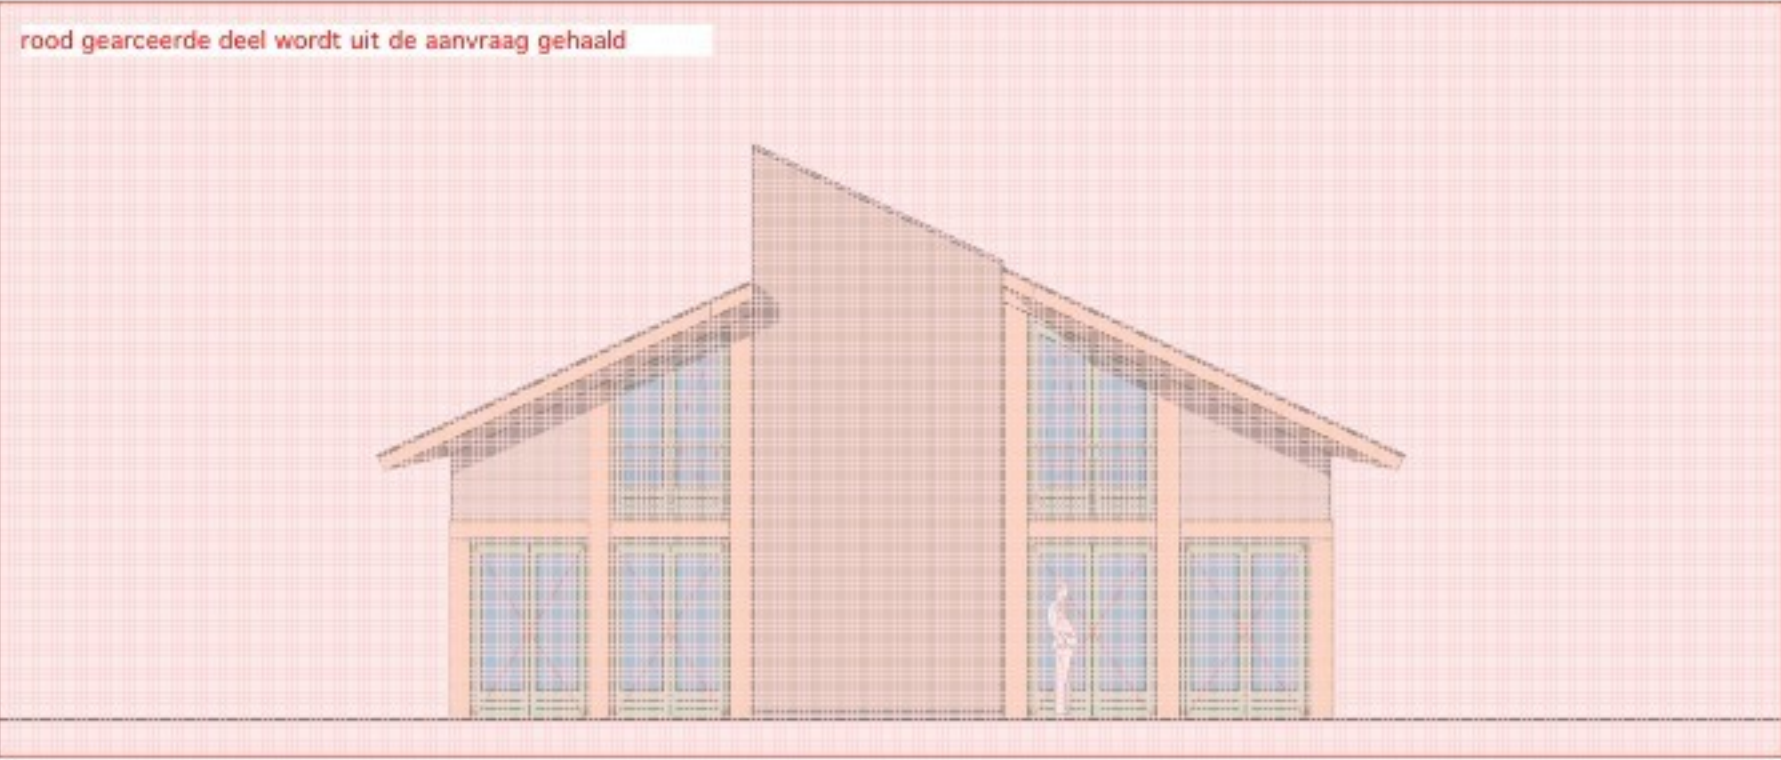

noordgevel

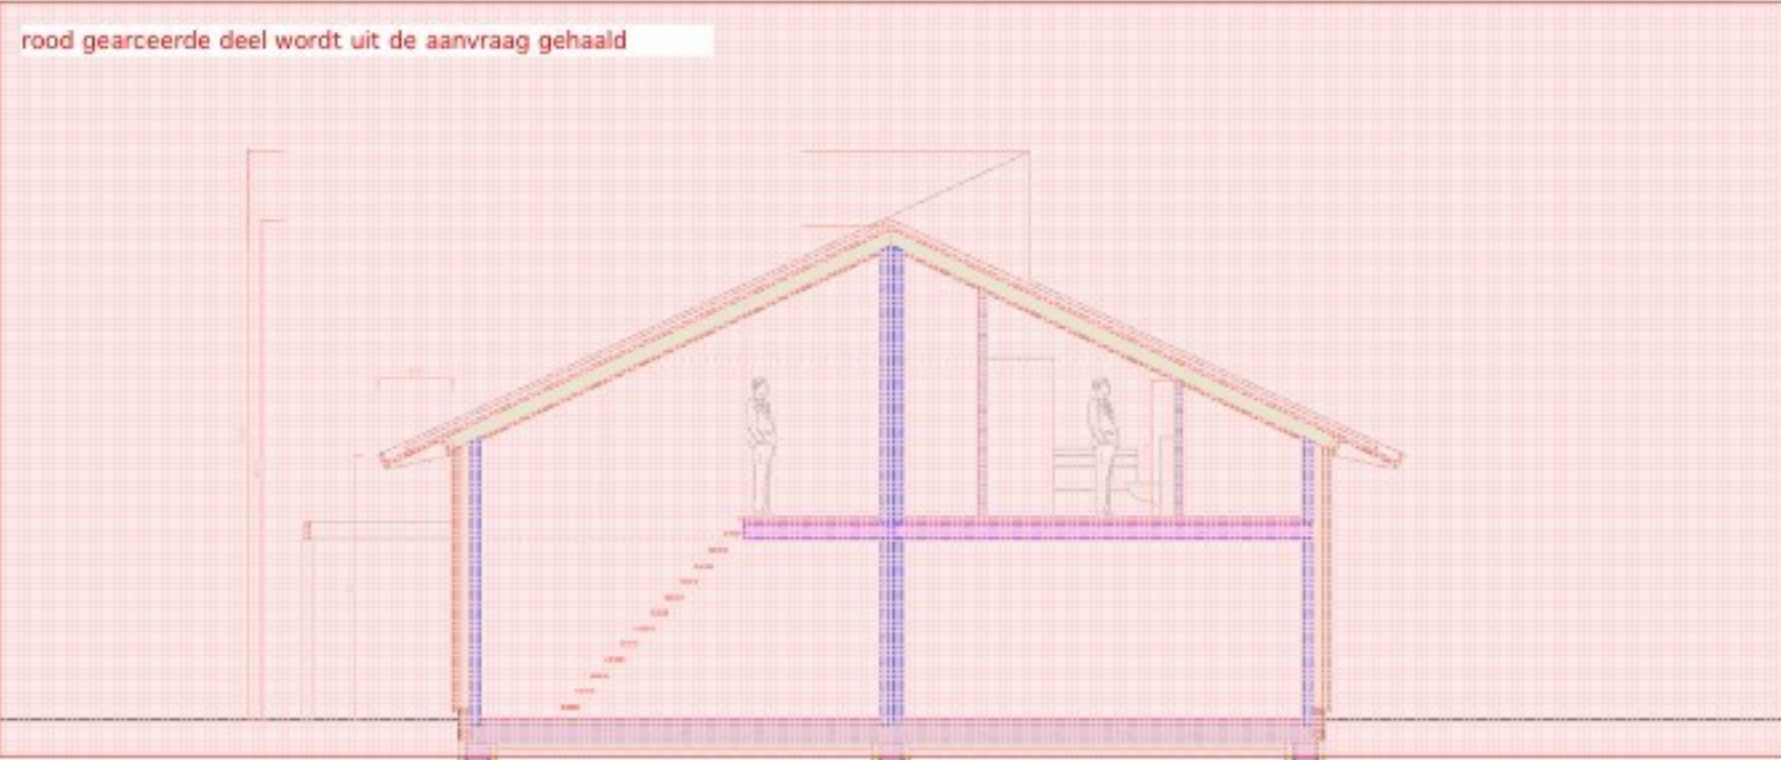


dwarsdoorsnede




westgevel



zuidgevel

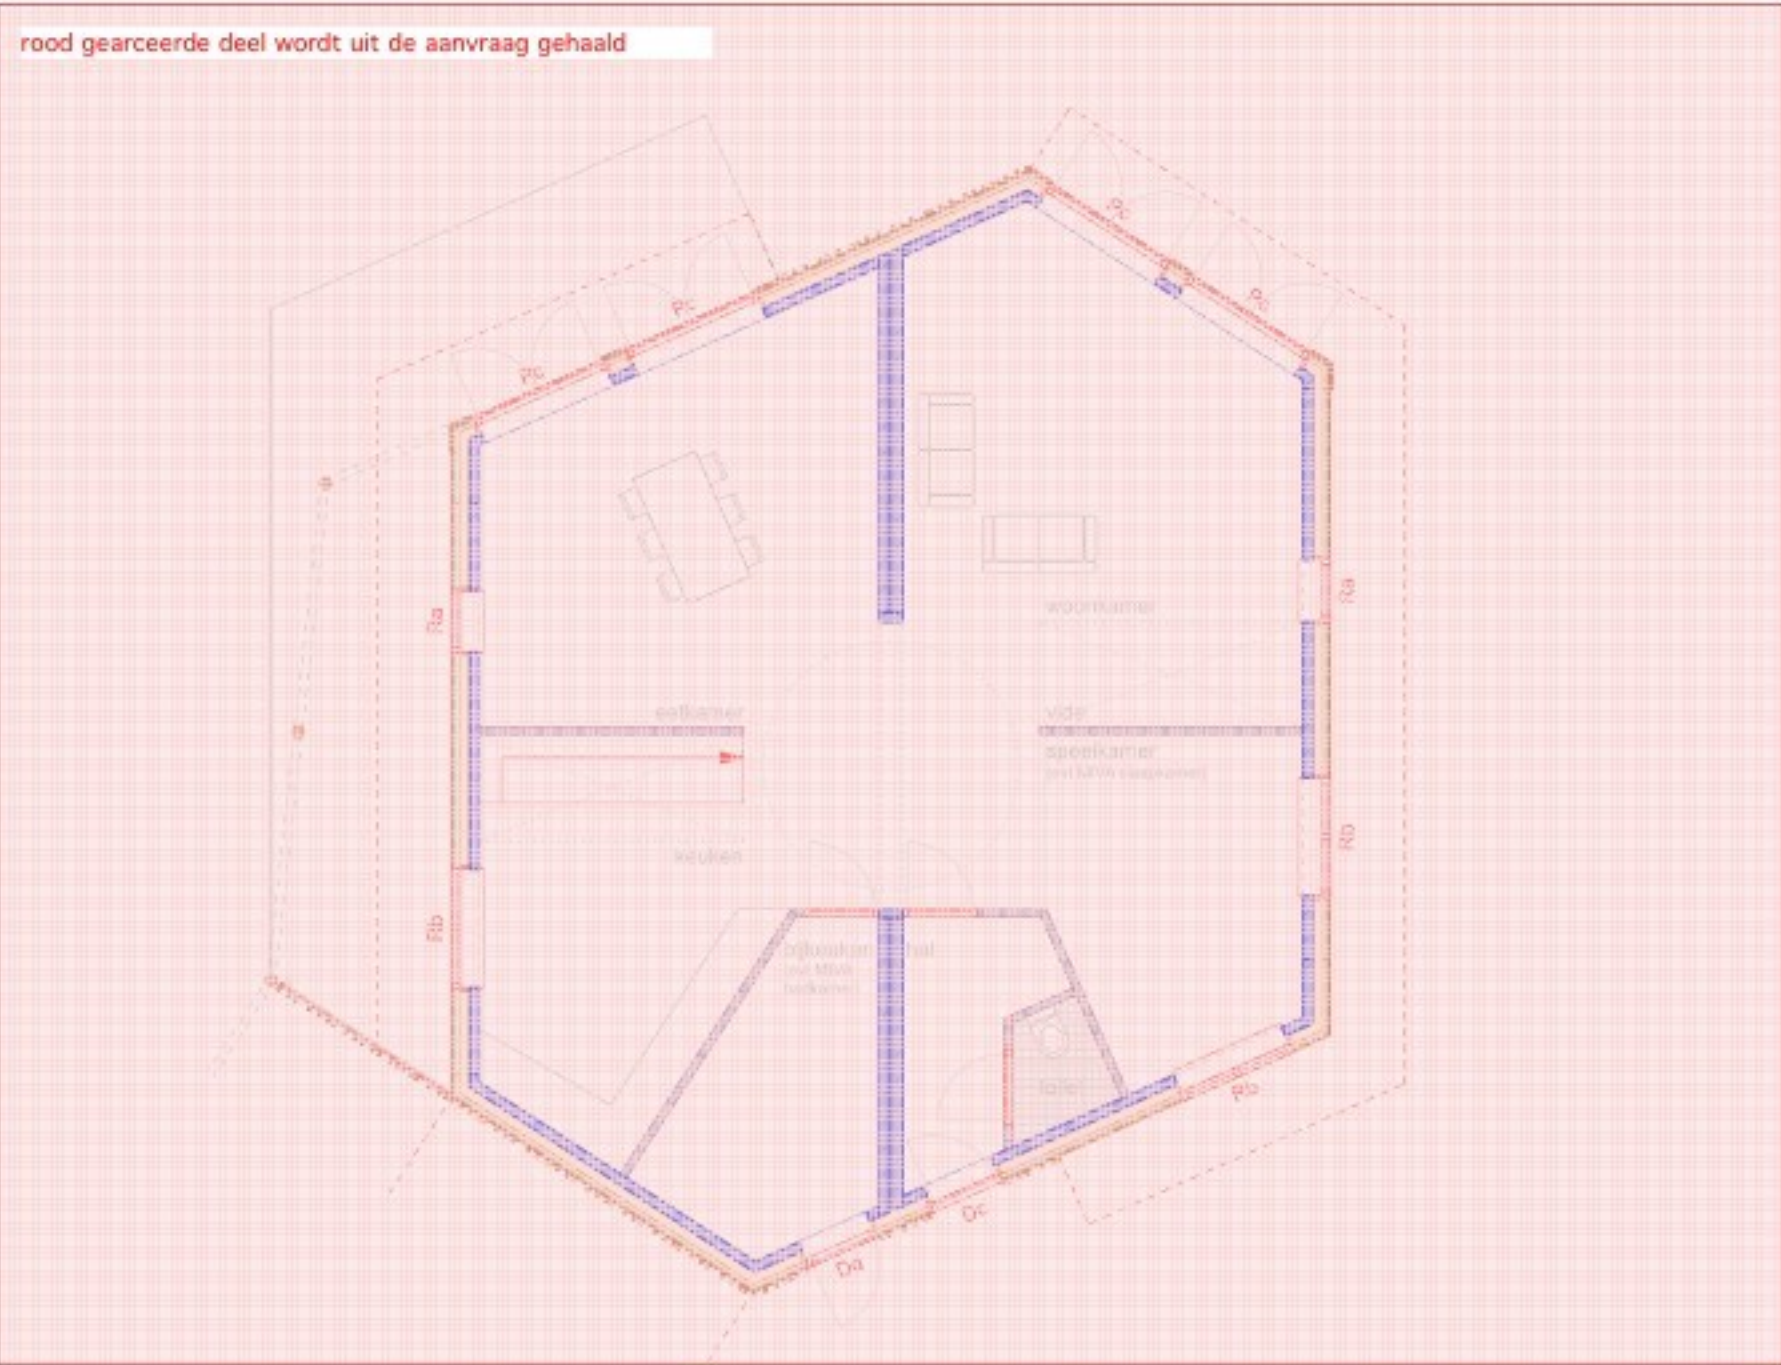

begane grond groepsverblijf (functie logies)

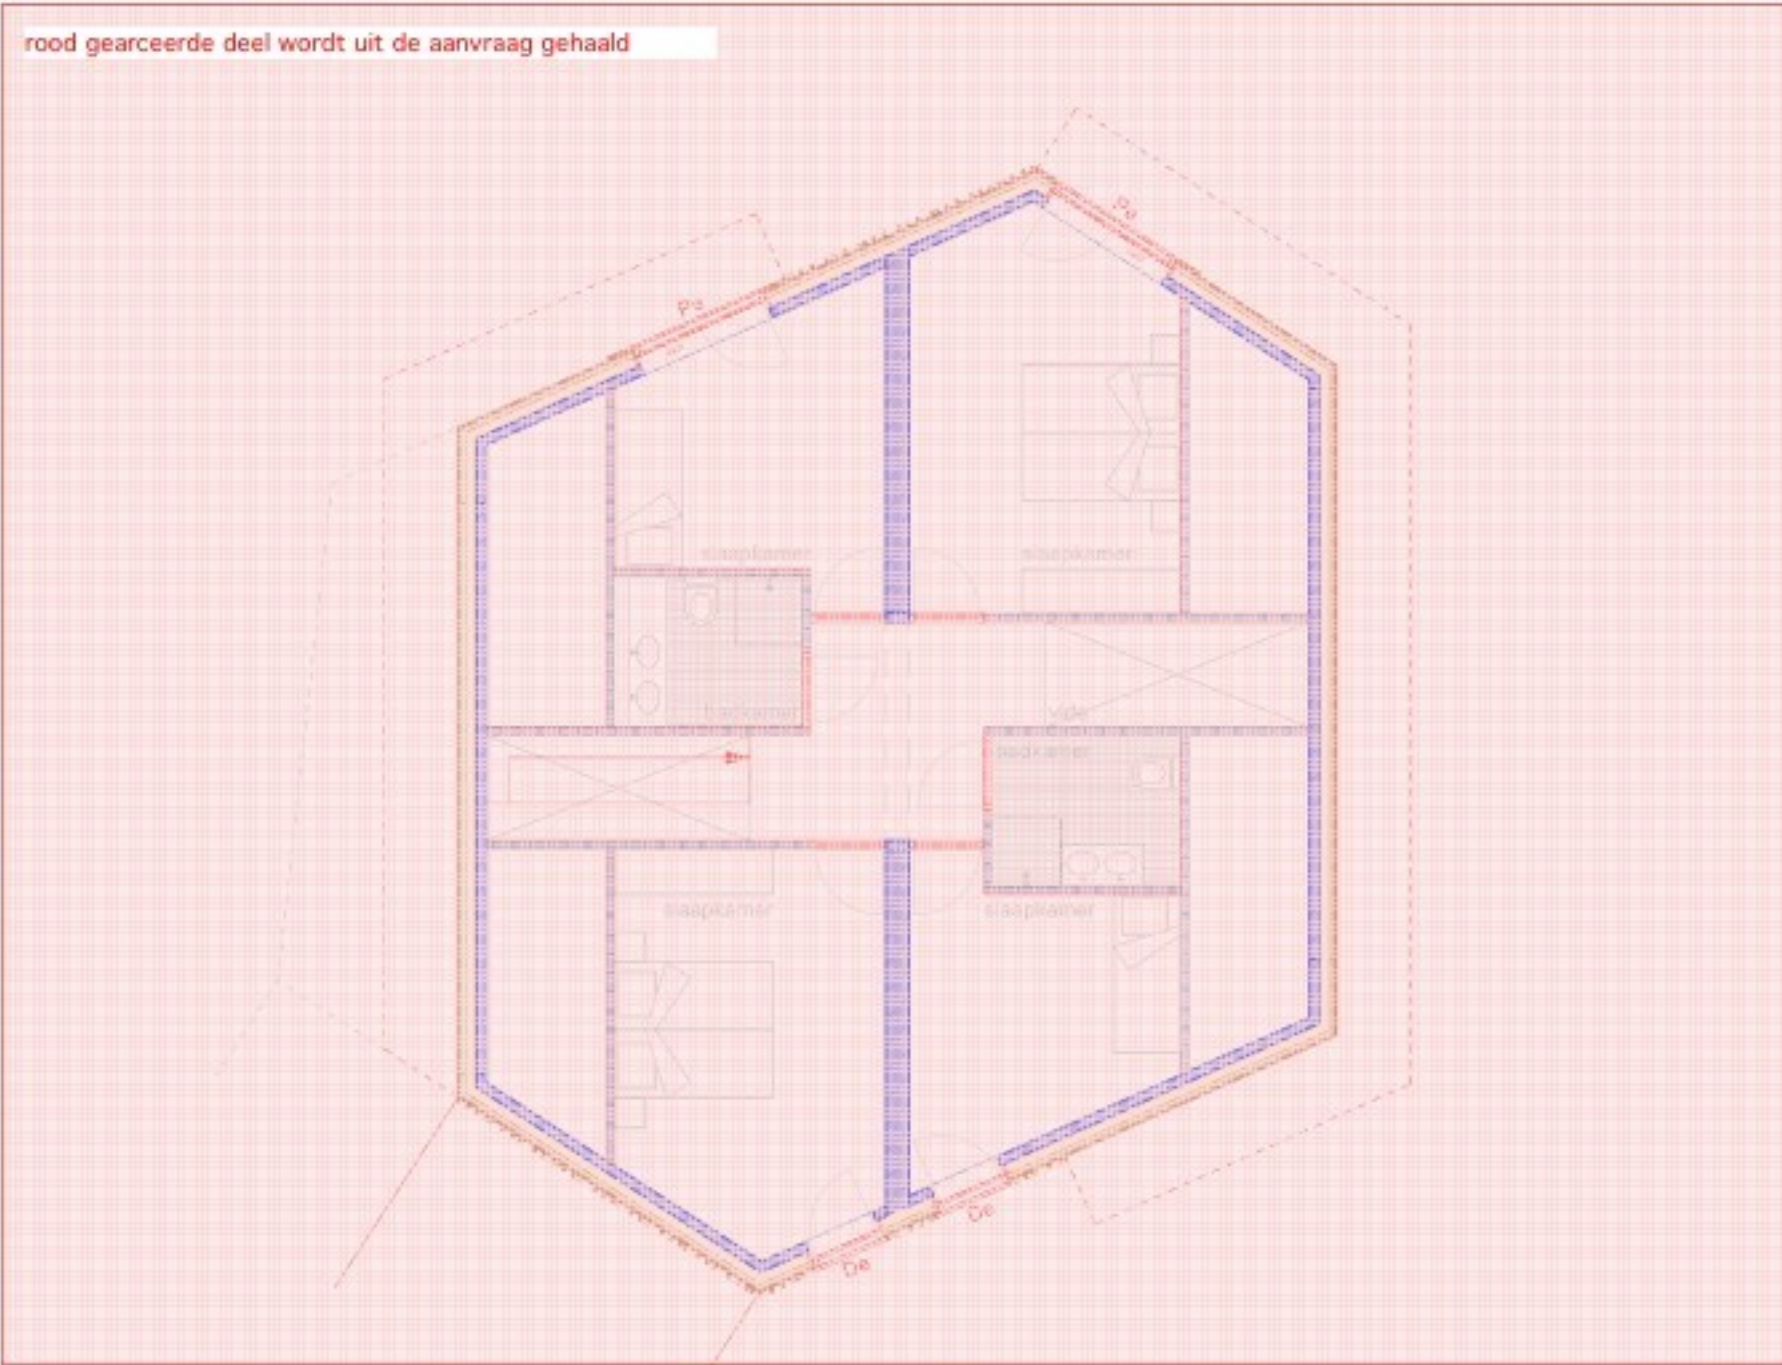

verdieping groepsverblijf (functie logies)

tbv welstandtoets		
onderdeel	materiaal	kleur
dak: bedekking	sedum	diverse
dak: boeien en goten	hout	onbehandeld
pergolas tbv begroeiing	hout	onbehandeld
gevel: bekleding	hout liggend	onbehandeld
gevel: bekleding	hout staand met profielat	onbehandeld
gevel: plint	geïsoleerde kantplank	grijs
gevel: hekwerken	staal	verzinkt
kozijnen: kozijnhout	hout	geschilderd, kleur nt
kozijnen: ramen en deuren	hout	geschilderd, kleur nt



Architectenbureau Tjaart Hoeksema BNA

Warmoesstraat 21
1790 AC Den Burg
M 06 224 246 98
architect@tjaarthoeksema.nl

werknnummer

25.027

project

ontwikkeling Landgoed Bornrif /
nieuwbouw logiesgebouw met 14 suites en 1 appartement

onderwerp

bouwdeel A / gevels, plattegronden, doorsnede

adres

Mienterglop 25

woonplaats

1796 MR De Koog

bladnummer

B.03a

schaal

1:200

getekend

THH

datum

15.06.2026

laatste wijziging

20.07.2026

Toelichting grondslagen

In dit document kunt u secties vinden die onleesbaar zijn gemaakt. Deze informatie is achterwege gelaten op basis van de Wet open overheid (Woo). De letter die hierbij is vermeld correspondeert met de bijbehorende grondslag in onderstaand overzicht.

J Art. 5.1 lid 2 sub e

Het belang van de openbaarmaking van deze informatie weegt niet op tegen het belang van de eerbiediging van de persoonlijke levenssfeer van betrokkenen