


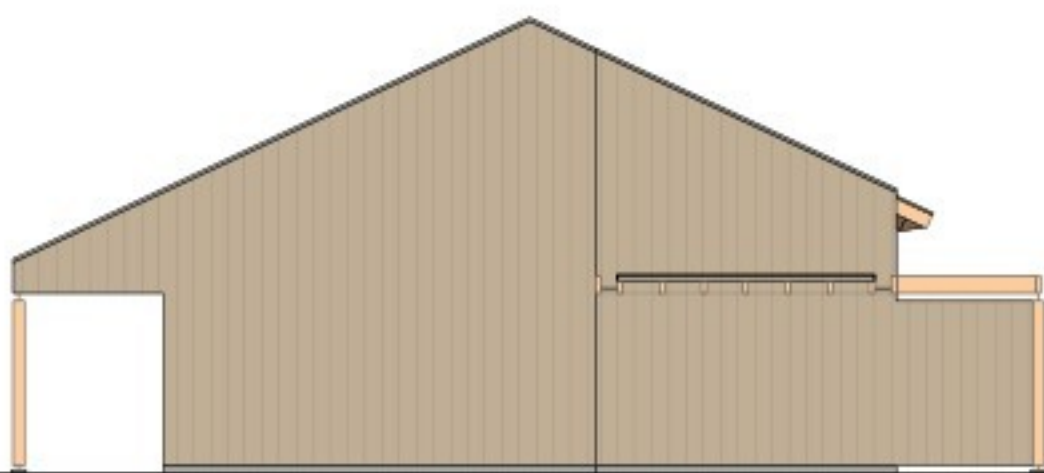


westgevel




zuidgevel




oostgevel

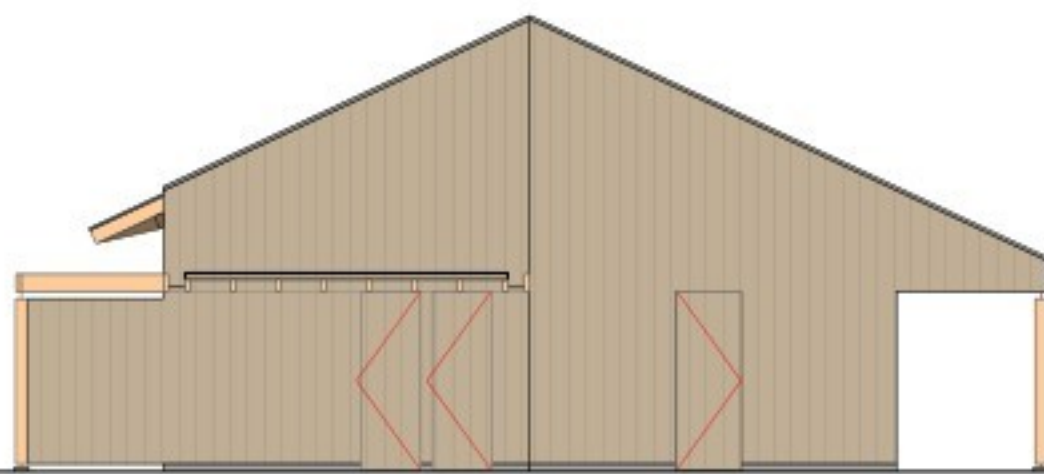

noordgevel

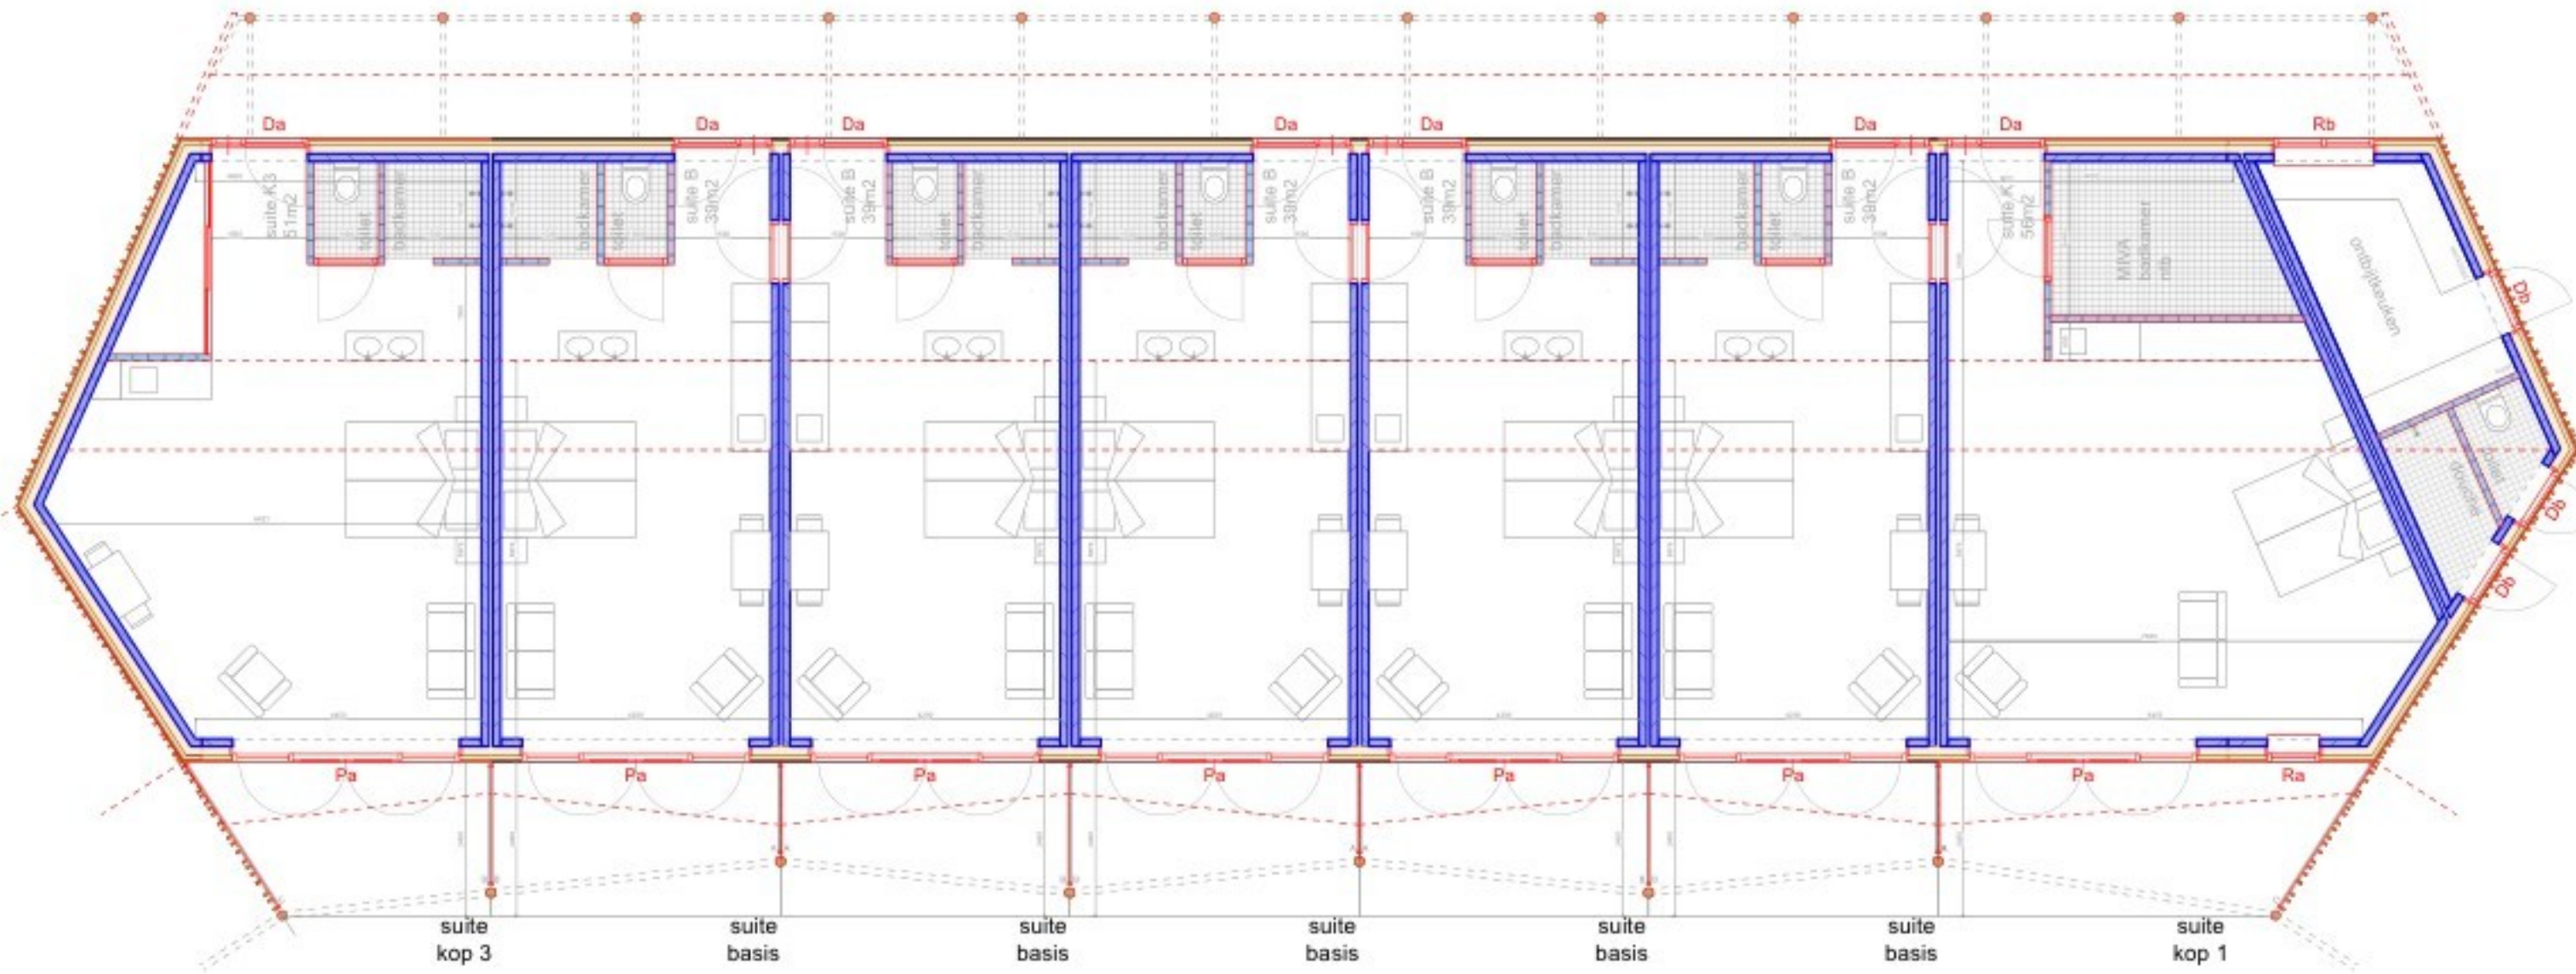

begane grond suites (functie logies)

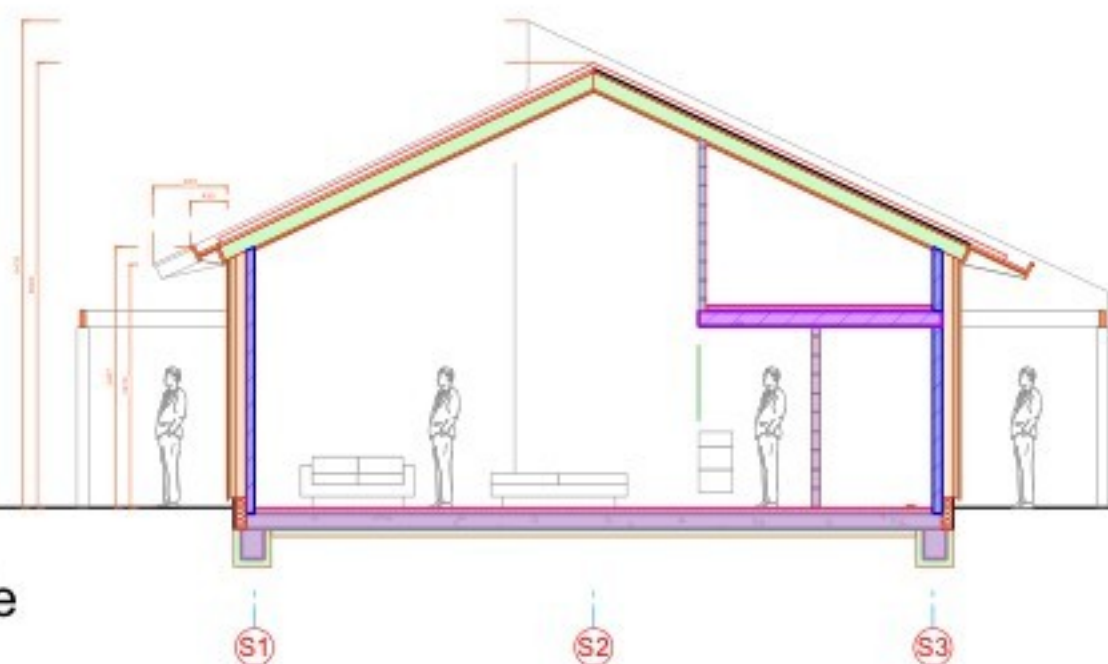

dwarsdoorsnede

tbv welstandtoets

onderdeel
dak: bedekking
dak: boeien en goten
pergolas tbv begroeiing
gevel: bekleding
gevel: bekleding
gevel: plint
gevel: hekwerken
kozijnen: kozijnhout
kozijnen: ramen en deuren

materiaal
sedum
hout
hout
hout liggend
hout staand met profielat
geïsoleerde kantplank
staal
hout
hout

kleur
diverse
onbehandeld
onbehandeld
onbehandeld
onbehandeld
grijs
verzinkt
geschilderd, kleur nt
geschilderd, kleur nt



Architectenbureau Tjaart Hoeksema BNA

Warmoesstraat 21
1790 AC Den Burg
M 06 224 246 98
architect@tjaarthoeksema.nl

werknnummer

25.027

bladnummer

B.03b

project
ontwikkeling Landgoed Bornrif /
nieuwbouw logiesgebouw met 14 suites en 1 appartement

onderwerp
bouwdeel B / gevels, plattegrond, doorsnede

ontwerper
J

adres
Mienterglop 25

woonplaats
1796 MR De Koog

schaal
1:200

getekend
THH

datum
15.06.2026

laatste wijziging
20.07.2026

Toelichting grondslagen

In dit document kunt u secties vinden die onleesbaar zijn gemaakt. Deze informatie is achterwege gelaten op basis van de Wet open overheid (Woo). De letter die hierbij is vermeld correspondeert met de bijbehorende grondslag in onderstaand overzicht.

J Art. 5.1 lid 2 sub e

Het belang van de openbaarmaking van deze informatie weegt niet op tegen het belang van de eerbiediging van de persoonlijke levenssfeer van betrokkenen