



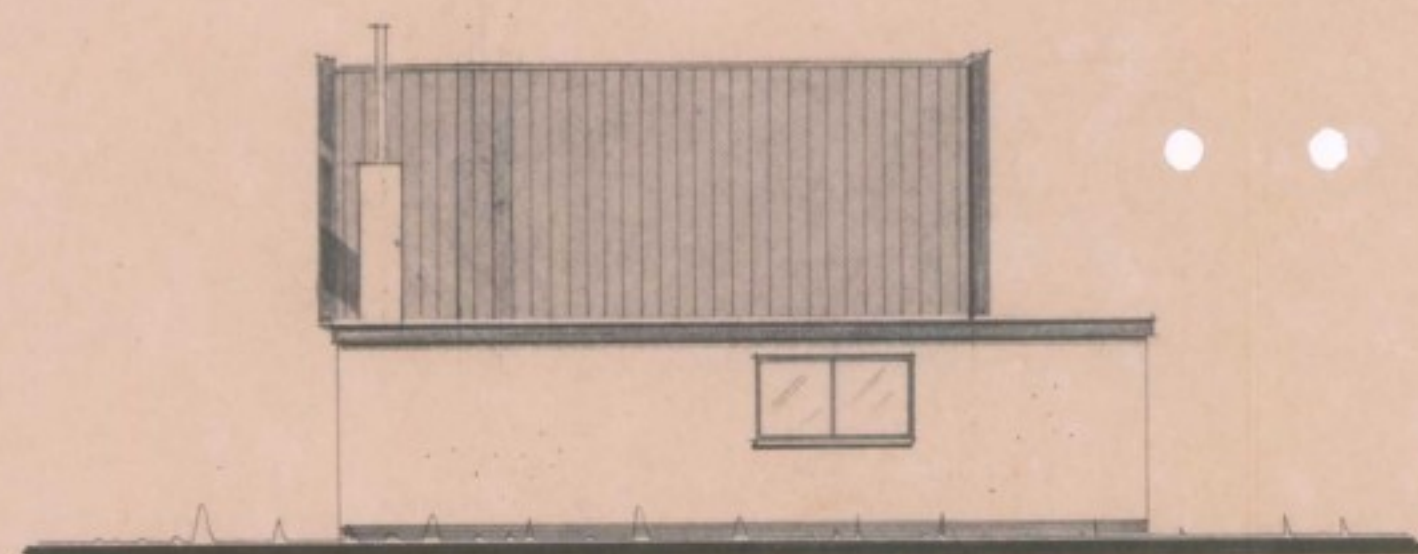


noordgevel

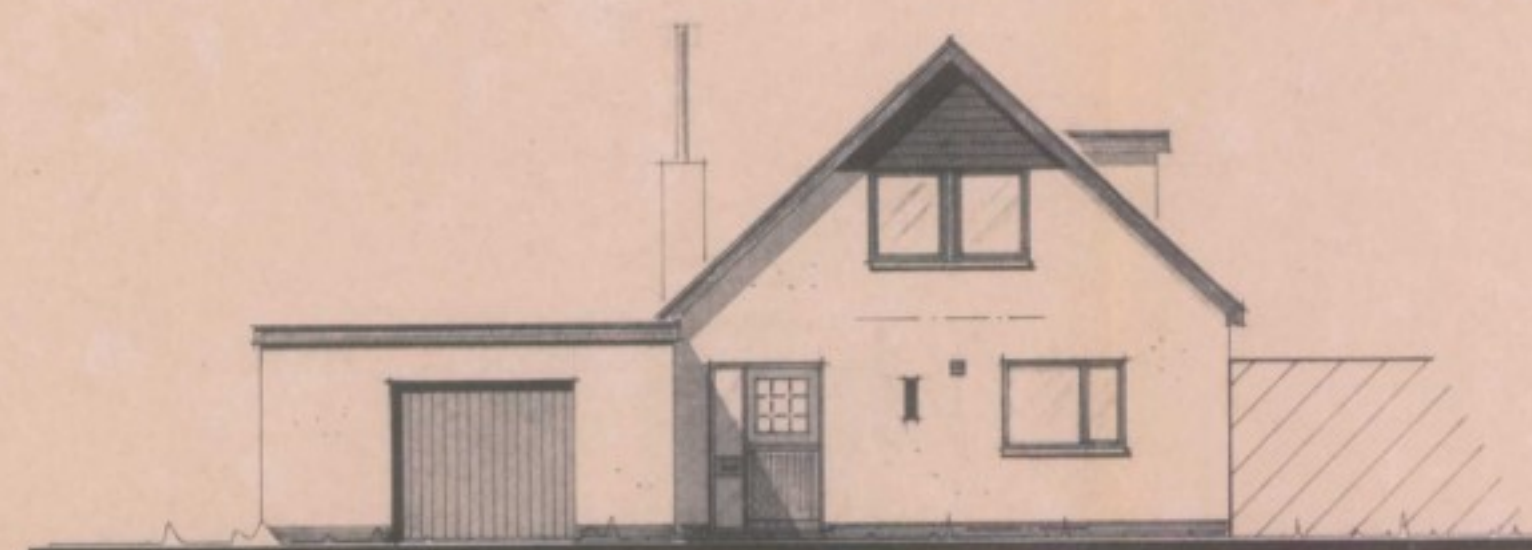


westgevel




zuidgevel

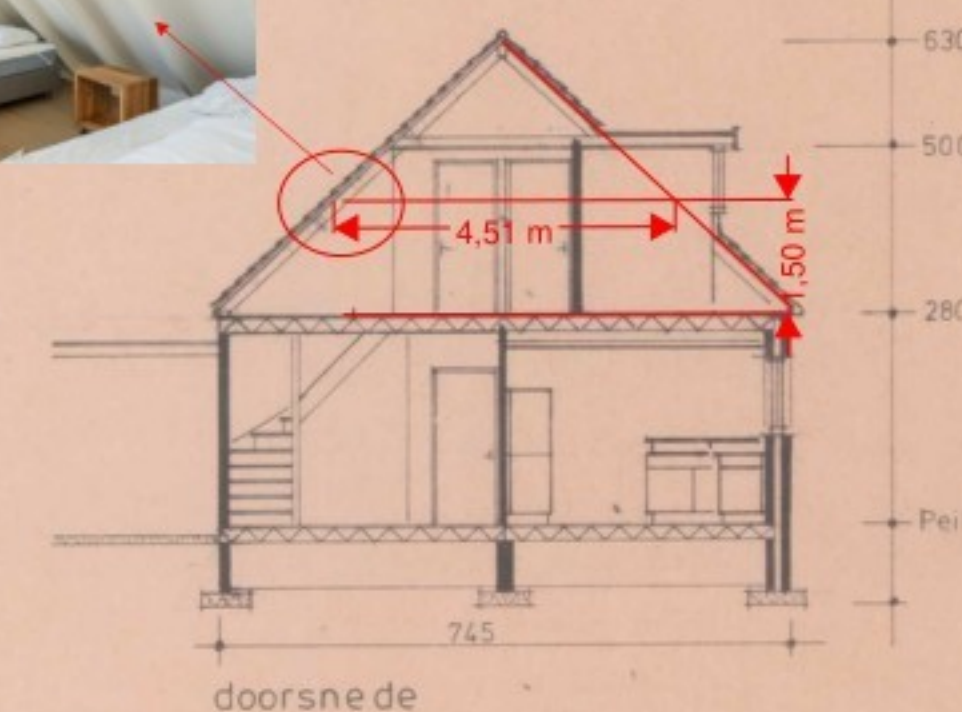


doorsnede

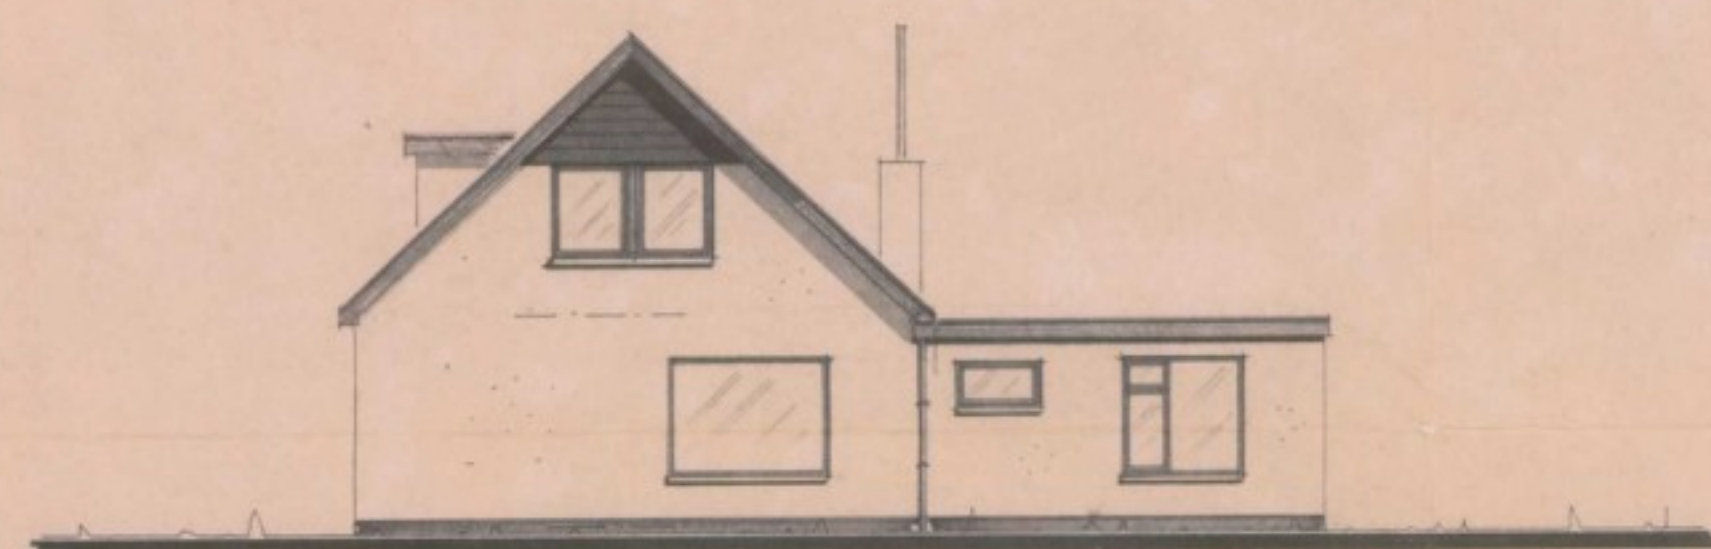

oostgevel

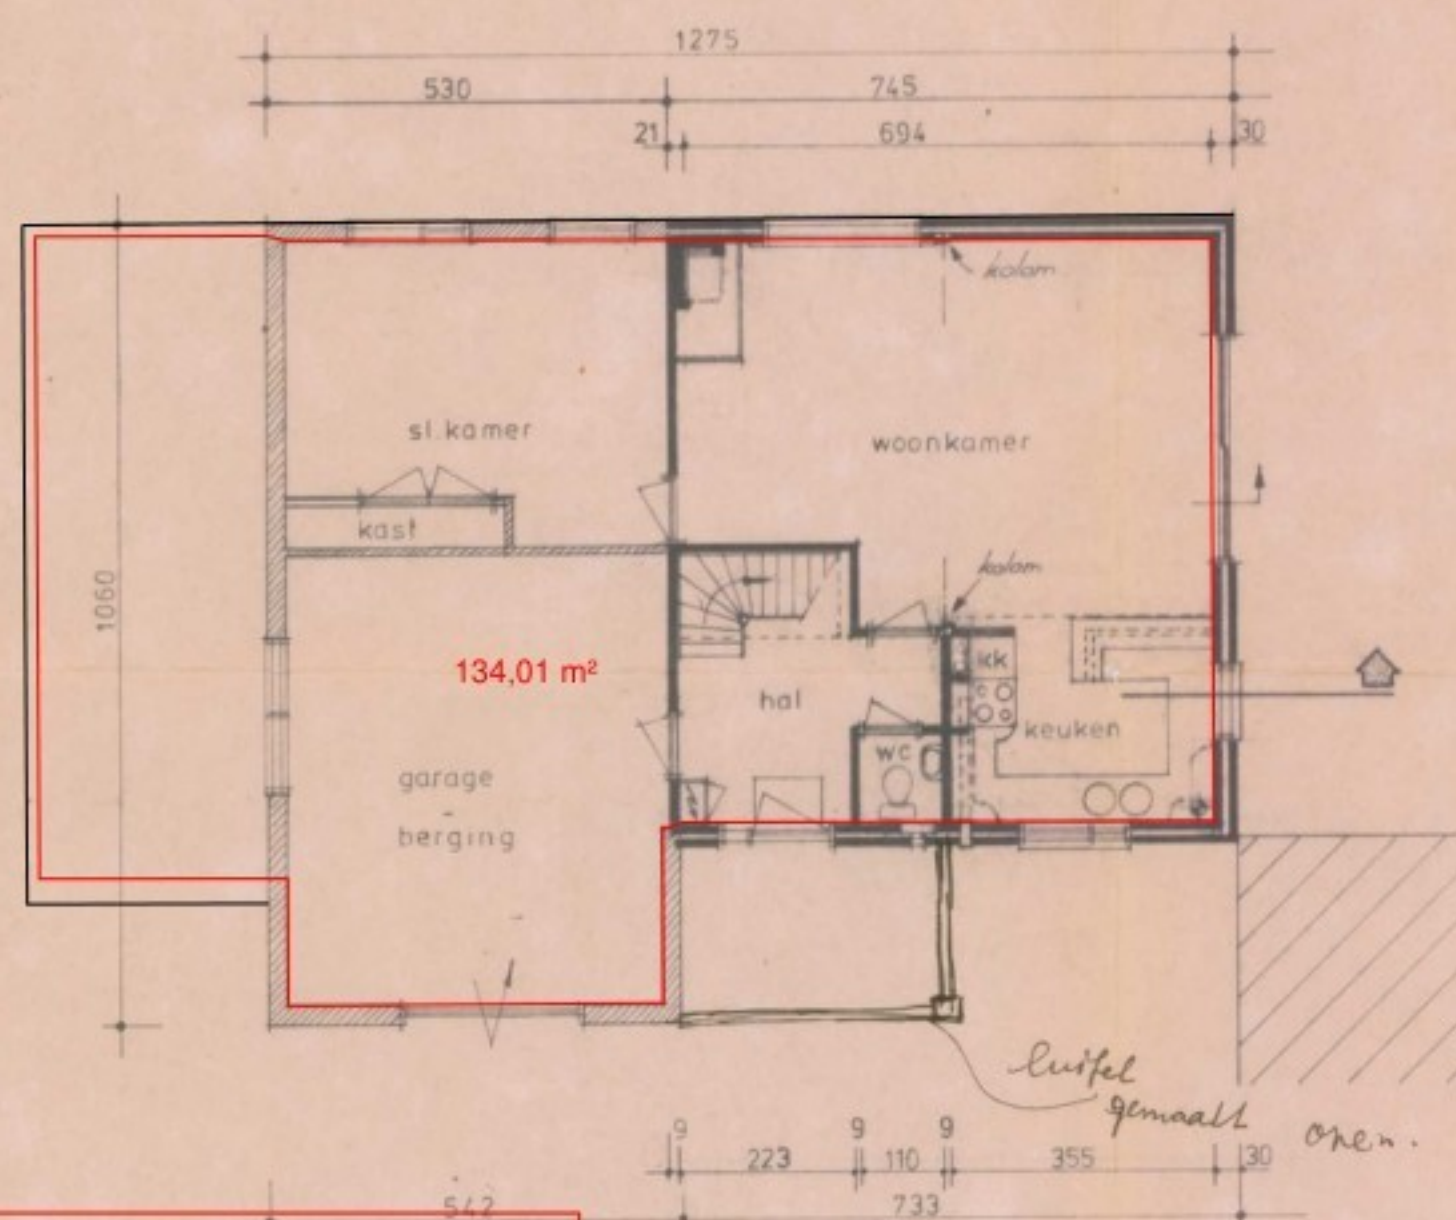

134,01 m²

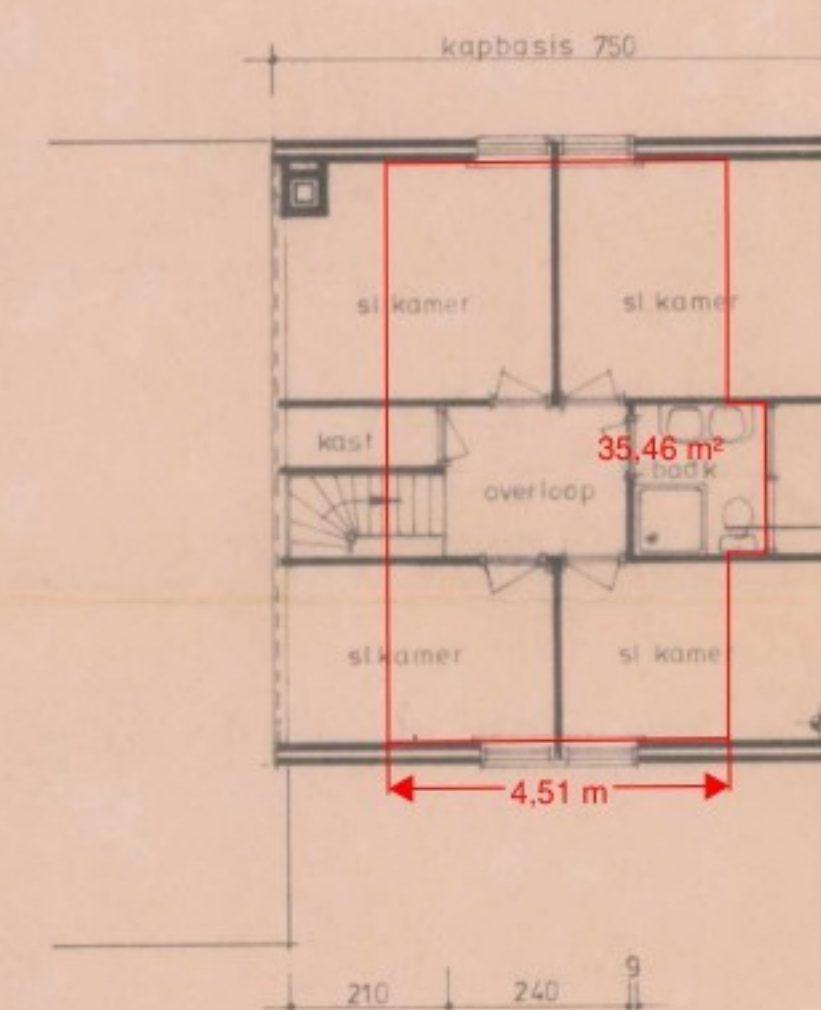


35,46 m²

kleuren en materialen als bestaand



der gemeente Texel, d.d. 22 okt. 1981, no. 14167/81
De Gemeente-secretaris,


maatvoering is onjuist, maat is uitwendig, niet inwendig!

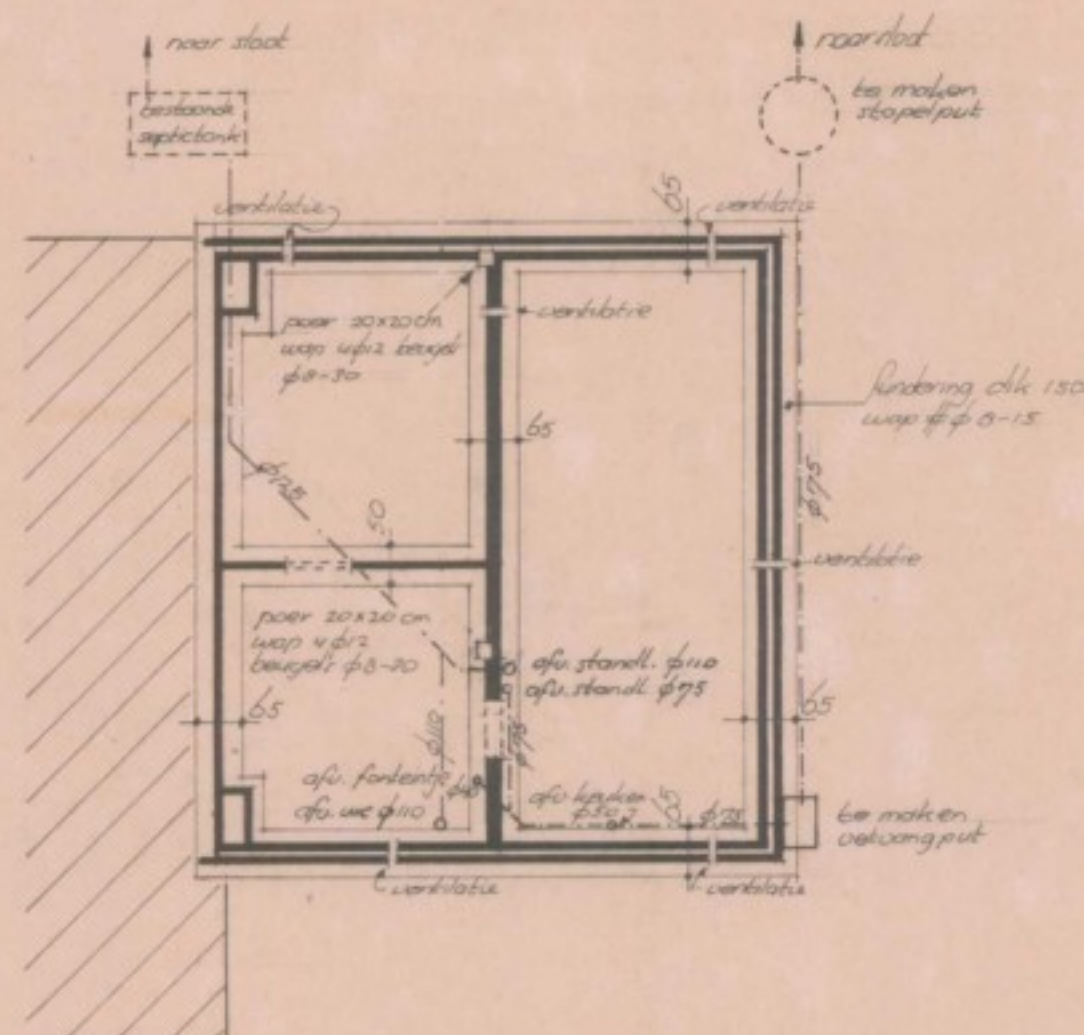


fundering + riolering




begane grond vloer

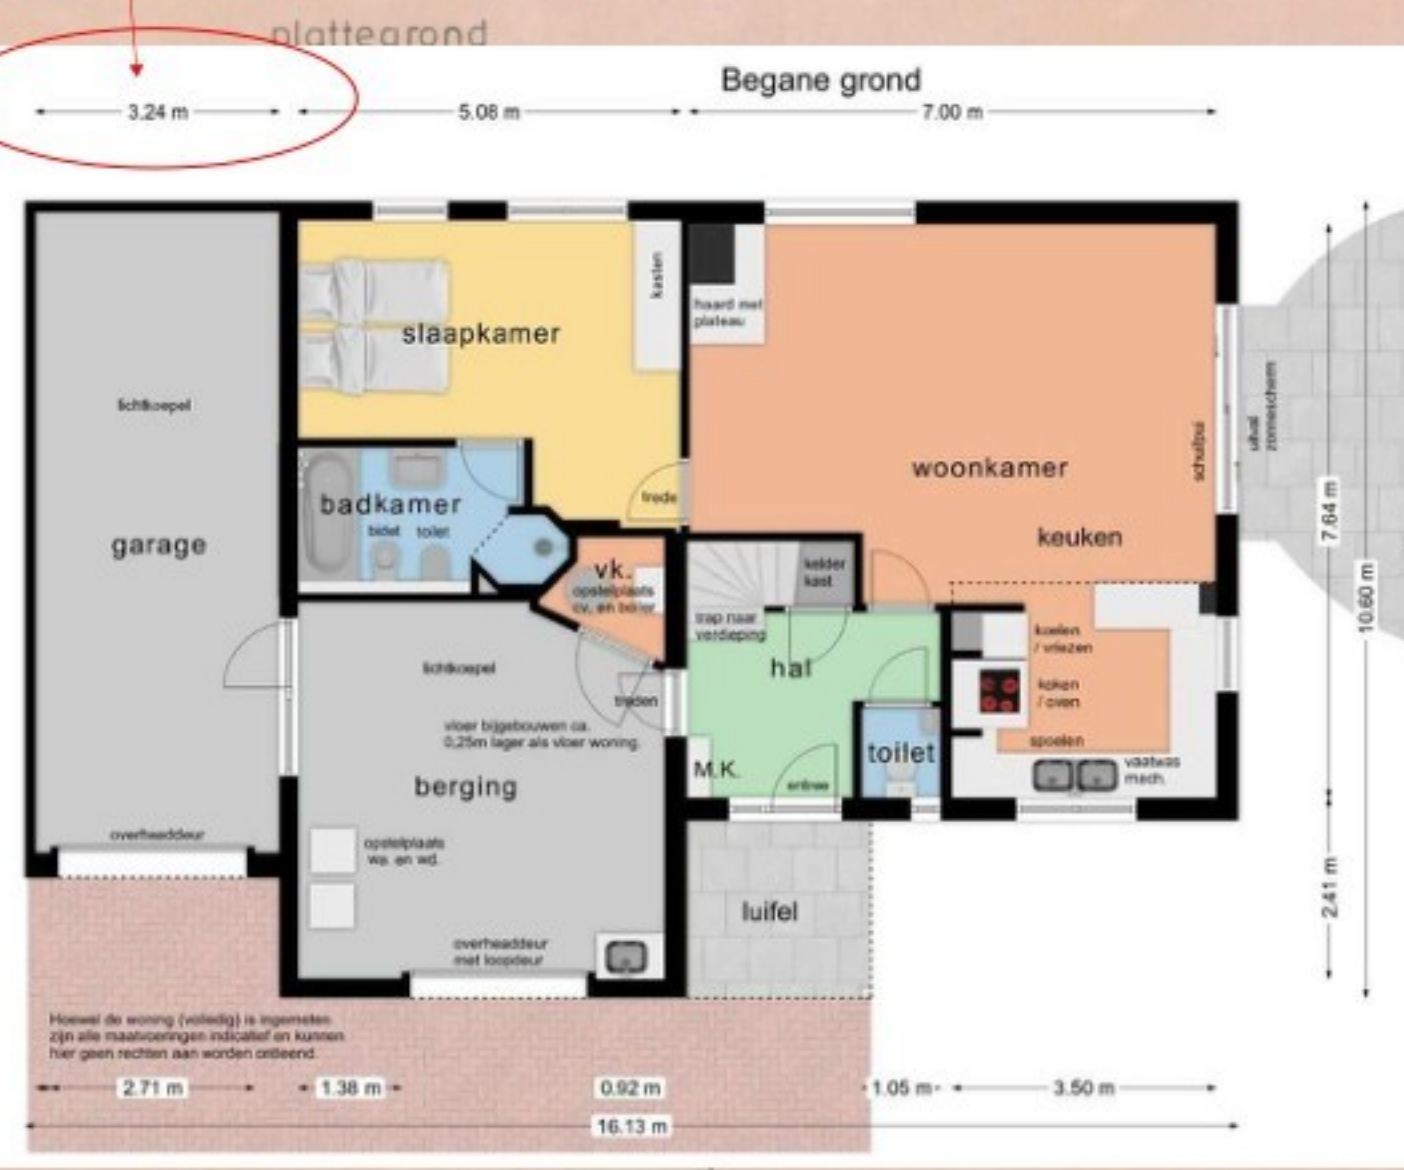

verdiepingsvloer

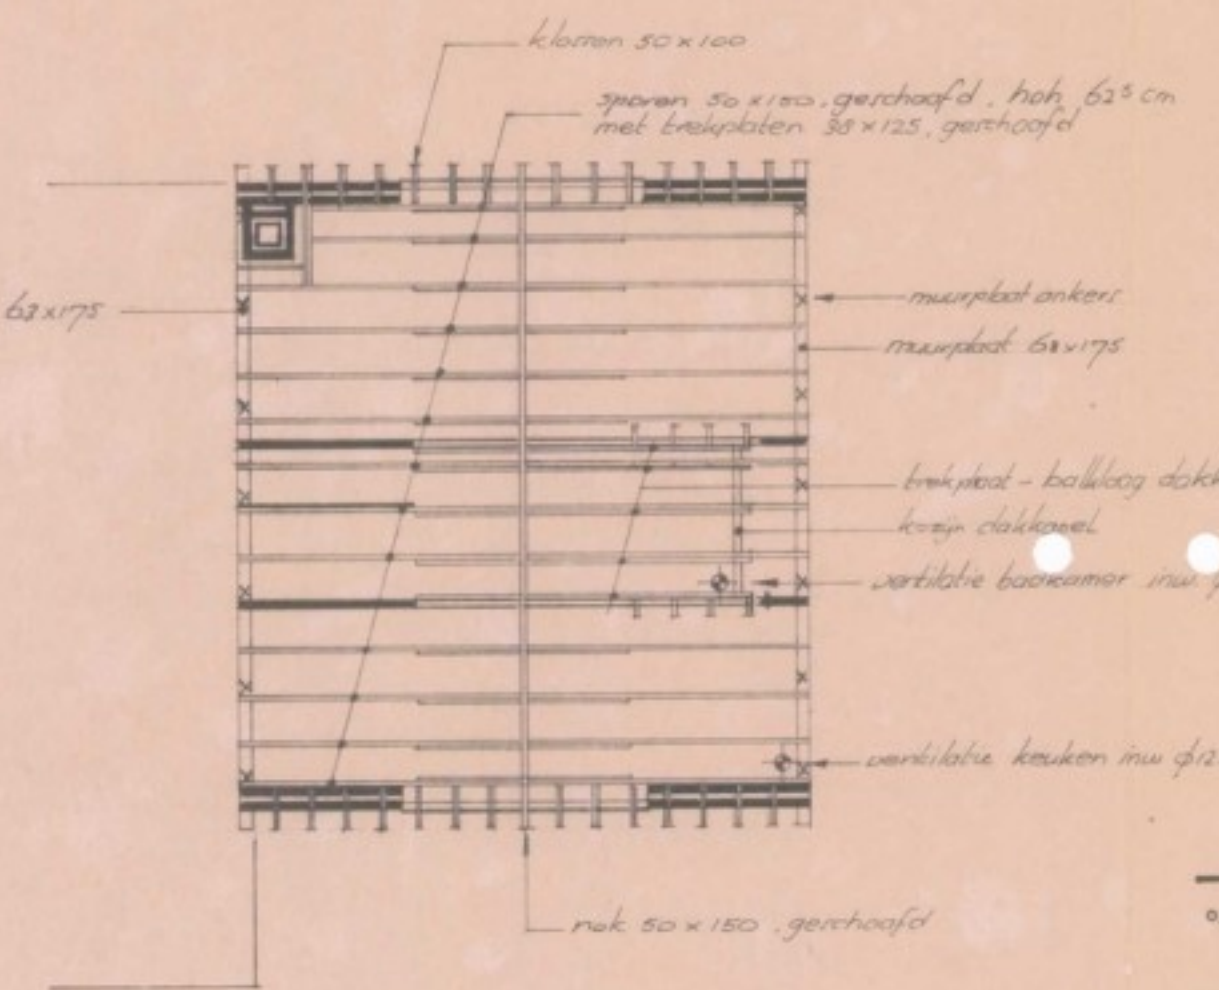

kapplan

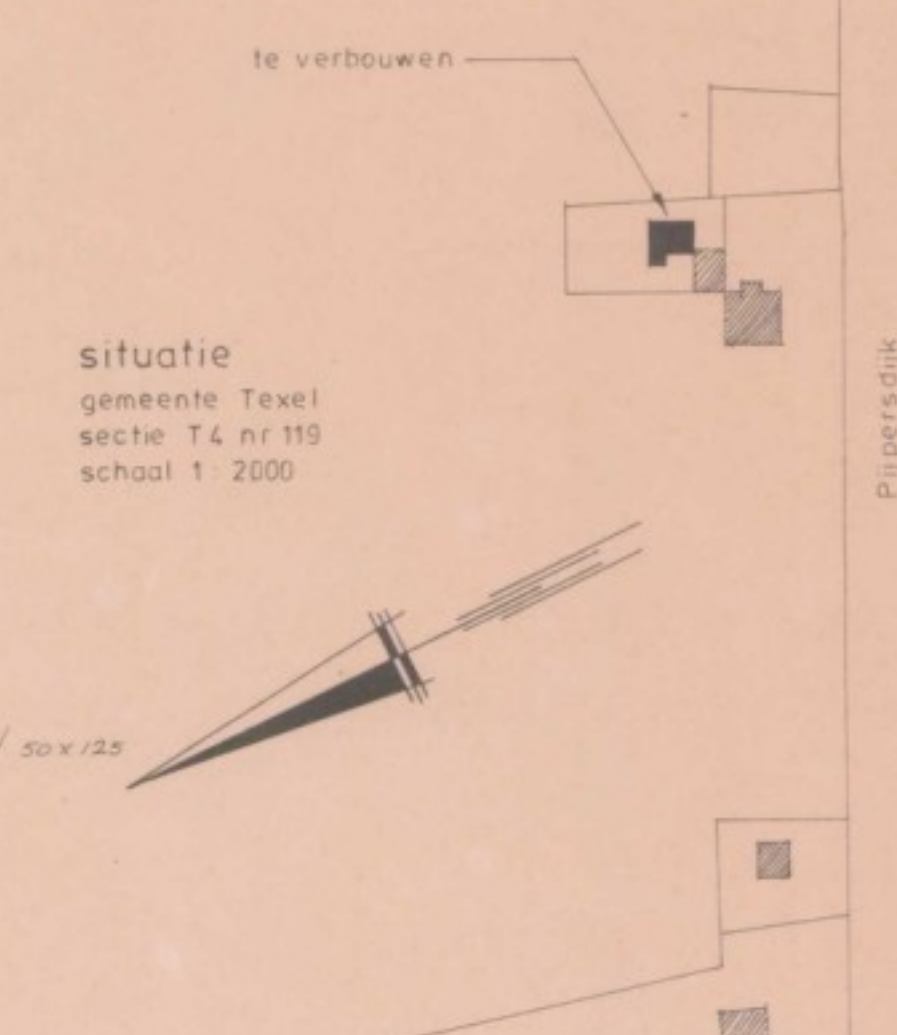

situatie
gemeente Texel
sectie T4 nr 119
schaal 1:2000

gewijzigde toestand		schaal 1:100	
opdrachtgever	tel. 02220-4687	get.	datum
	Texel	p.j.v.	juli '81
werk	te verbouwen zomerwoning aan de Pijpersdijk 39 nabij De Koog		
architektenburo alkema bv.		werk nr.	blad
boodtlaan 7 1796 BD de koog - texel tel. 02228-268		81033	2