


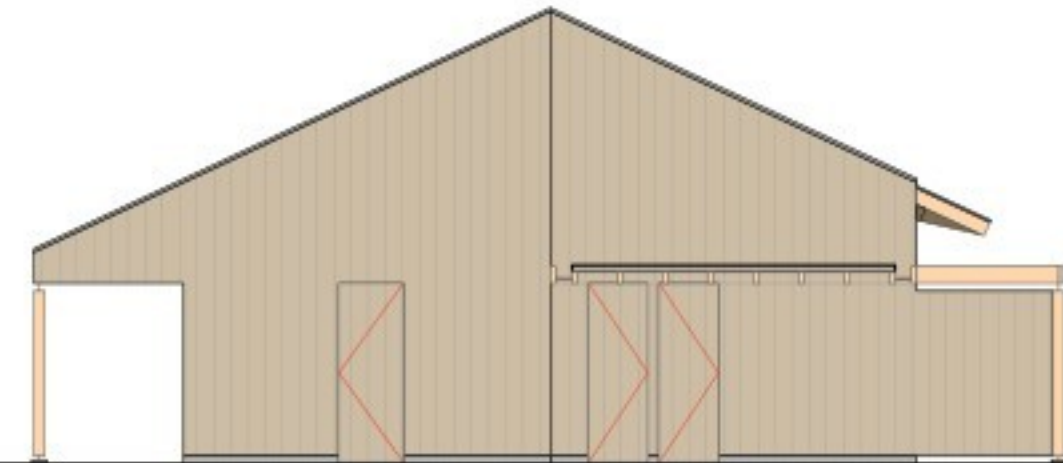


noordwestgevel




zuidwestgevel




zuidoostgevel

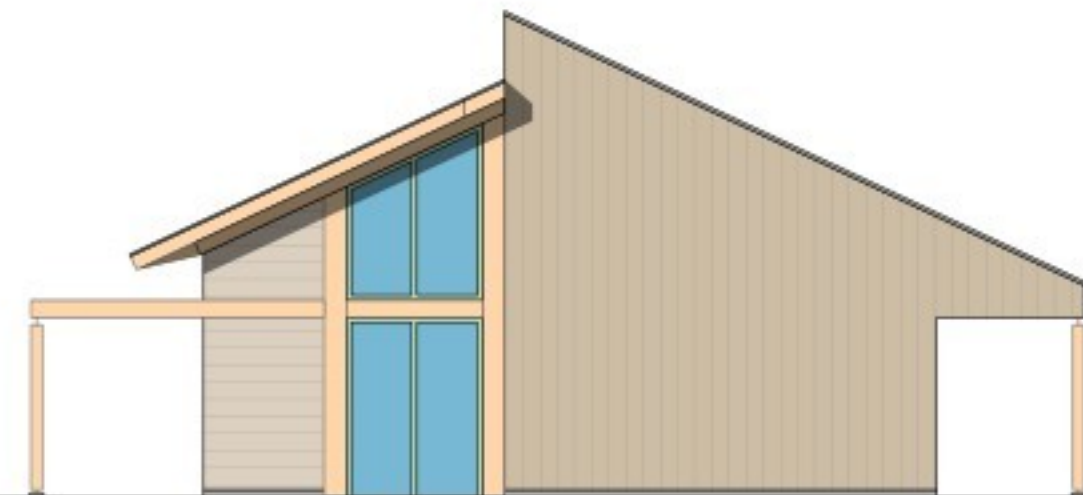

noordoostgevel

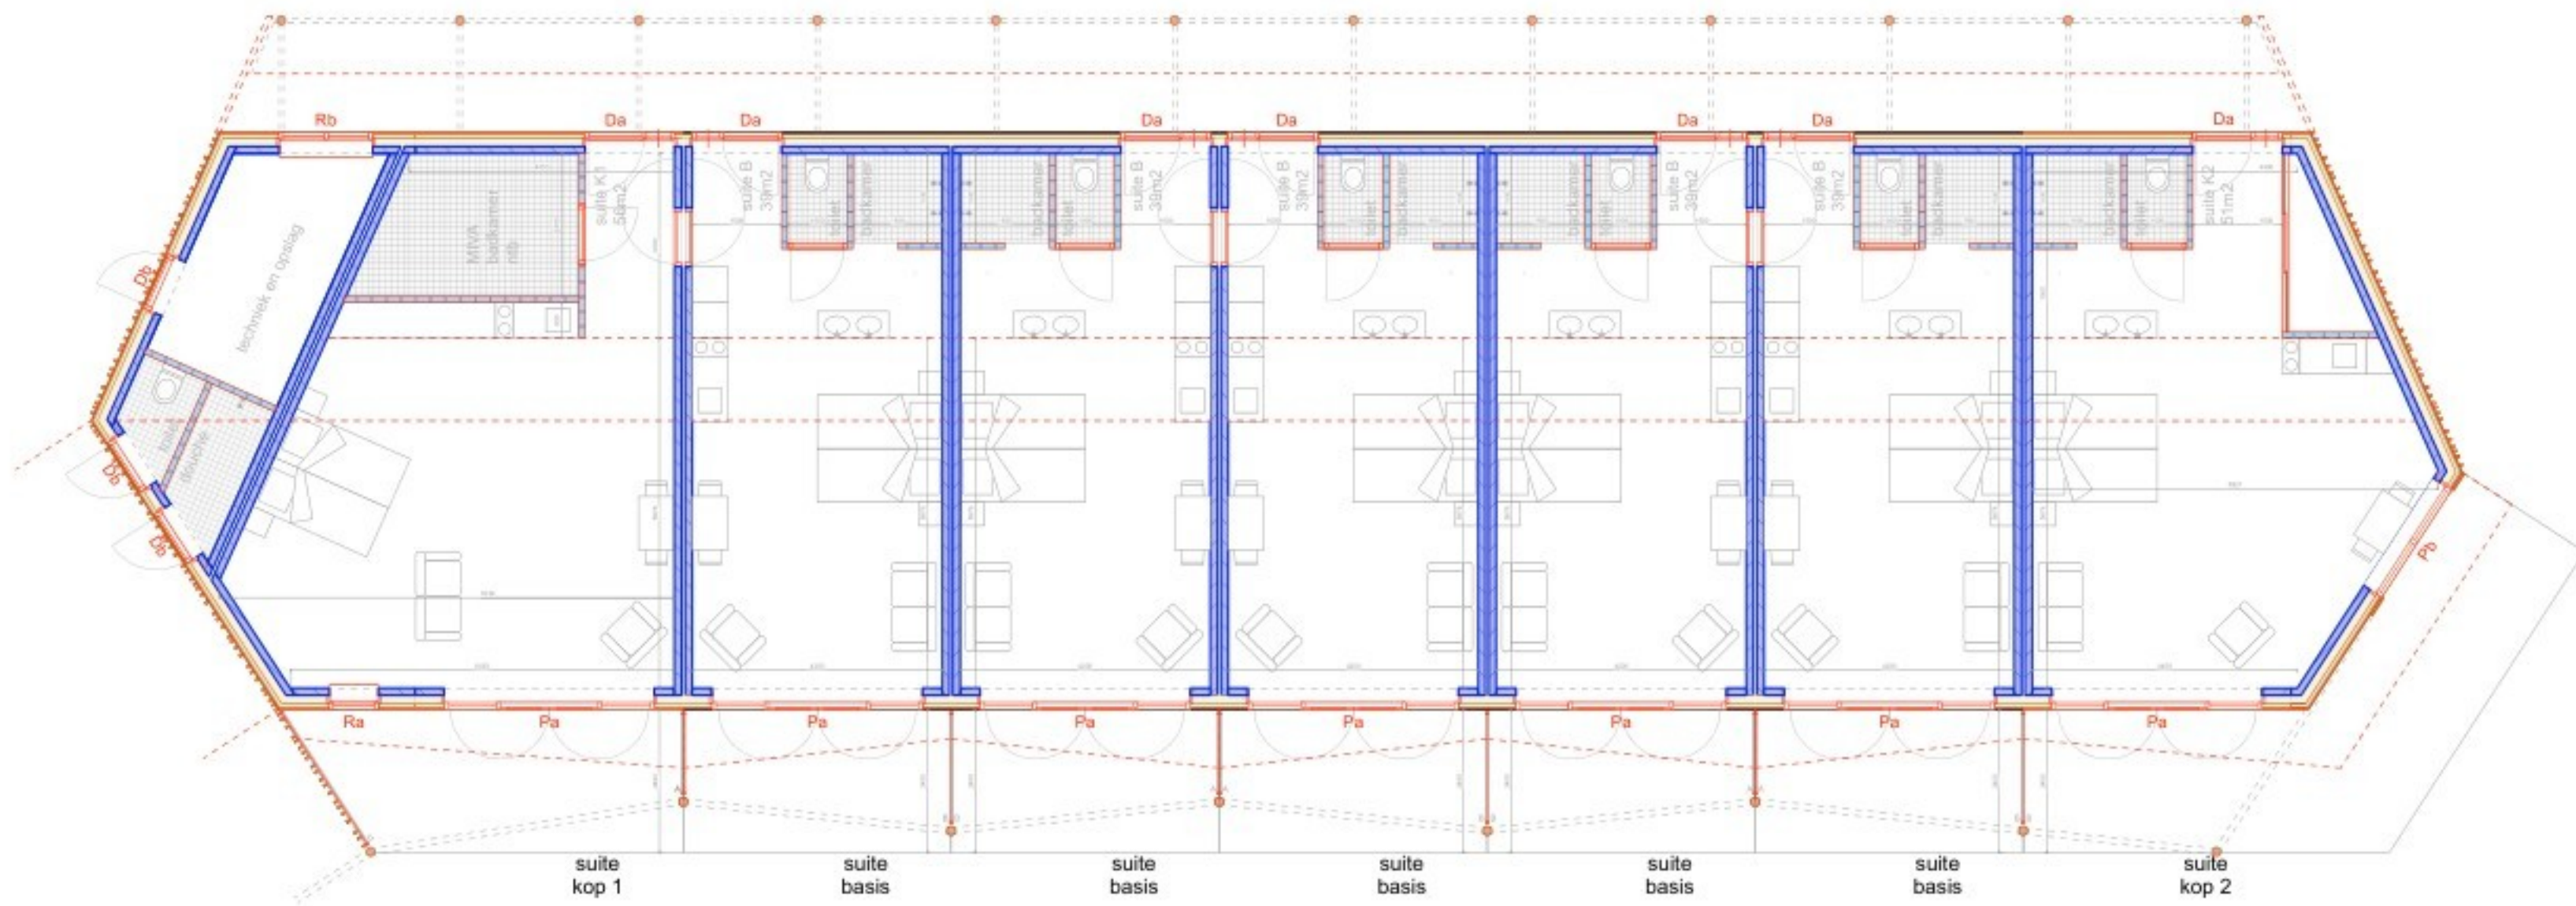

begane grond suites

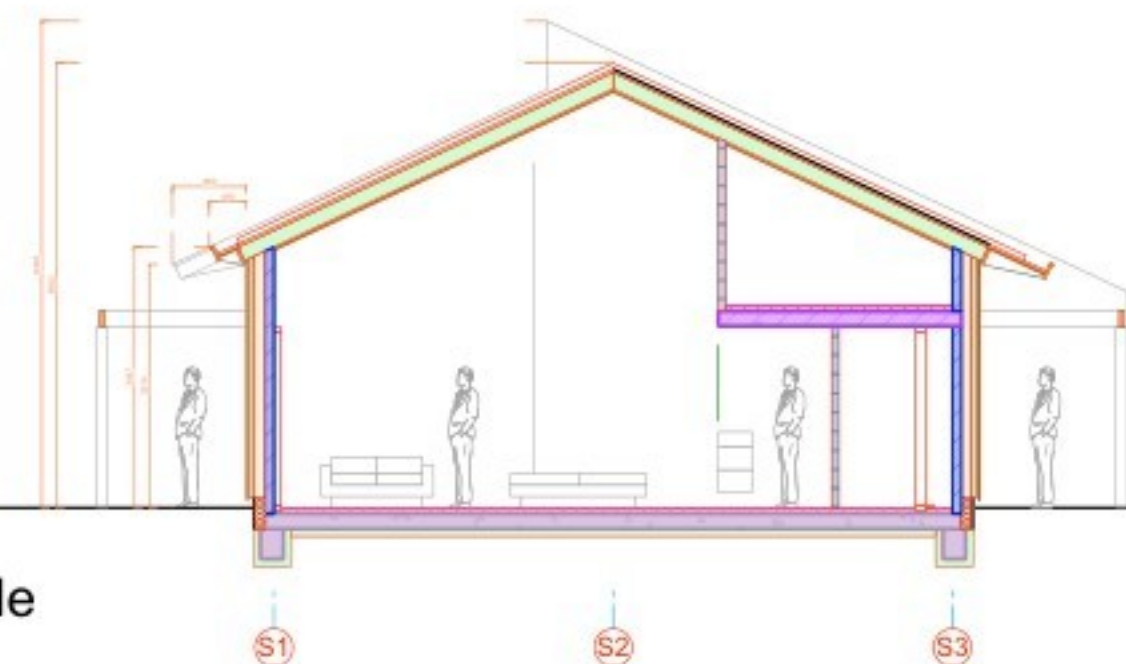

dwarsdoorsnede

tbv welstandtoets		
onderdeel	materiaal	kleur
dak: bedekking	sedum	diverse
dak: boeien en goten	hout	onbehandeld
pergolas tbv begroeiing	hout	onbehandeld
gevel: bekleding	hout liggend	onbehandeld
gevel: bekleding	hout staand met profielat	onbehandeld
gevel: plint	geïsoleerde kantplank	grijs
gevel: hekwerken	staal	verzinkt
kozijnen: kozijnhout	hout	geschilderd, kleur nt
kozijnen: ramen en deuren	hout	geschilderd, kleur nt



Architectenbureau Tjaart Hoeksema BNA

Warmoesstraat 21
1790 AC Den Burg
M 06 224 246 98
architect@tjaarthoeksema.nl

werknnummer
25.027

project
ontwikkeling Landgoed Bornrif

onderwerp
bouwdeel C / gvl, plg, drsn

adres
Mienterglop 25
1796 MR De Koog

bladnummer
B.03C

schaal
1:100

getekend
THH

datum
15.06.2026
laatste wijziging
xx.xx.2026

Toelichting grondslagen

In dit document kunt u secties vinden die onleesbaar zijn gemaakt. Deze informatie is achterwege gelaten op basis van de Wet open overheid (Woo). De letter die hierbij is vermeld correspondeert met de bijbehorende grondslag in onderstaand overzicht.

J Art. 5.1 lid 2 sub e

Het belang van de openbaarmaking van deze informatie weegt niet op tegen het belang van de eerbiediging van de persoonlijke levenssfeer van betrokkenen