


BLAD 1A ← → BLAD 1B

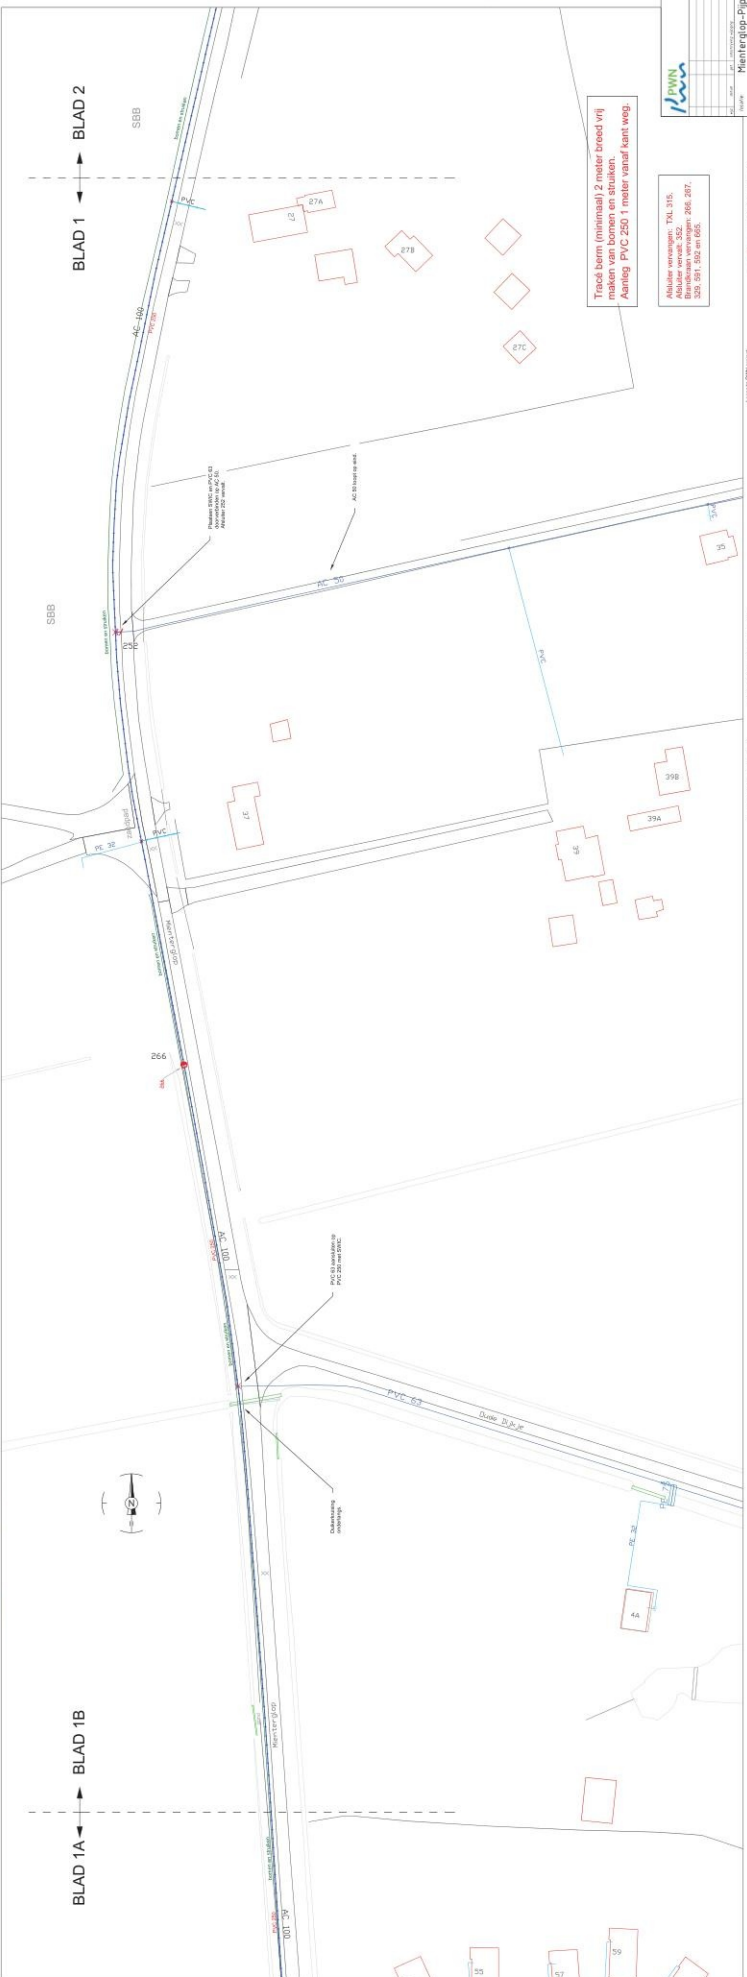

BLAD 1 ← → BLAD 2



BLAD 1A ← → BLAD 1B



Tracé bomen (minimaal) 2 meter breed vijl  
 maken van bomen en struiken.  
 Aanleg PVC 250 1 meter vanaf kant weg.




