
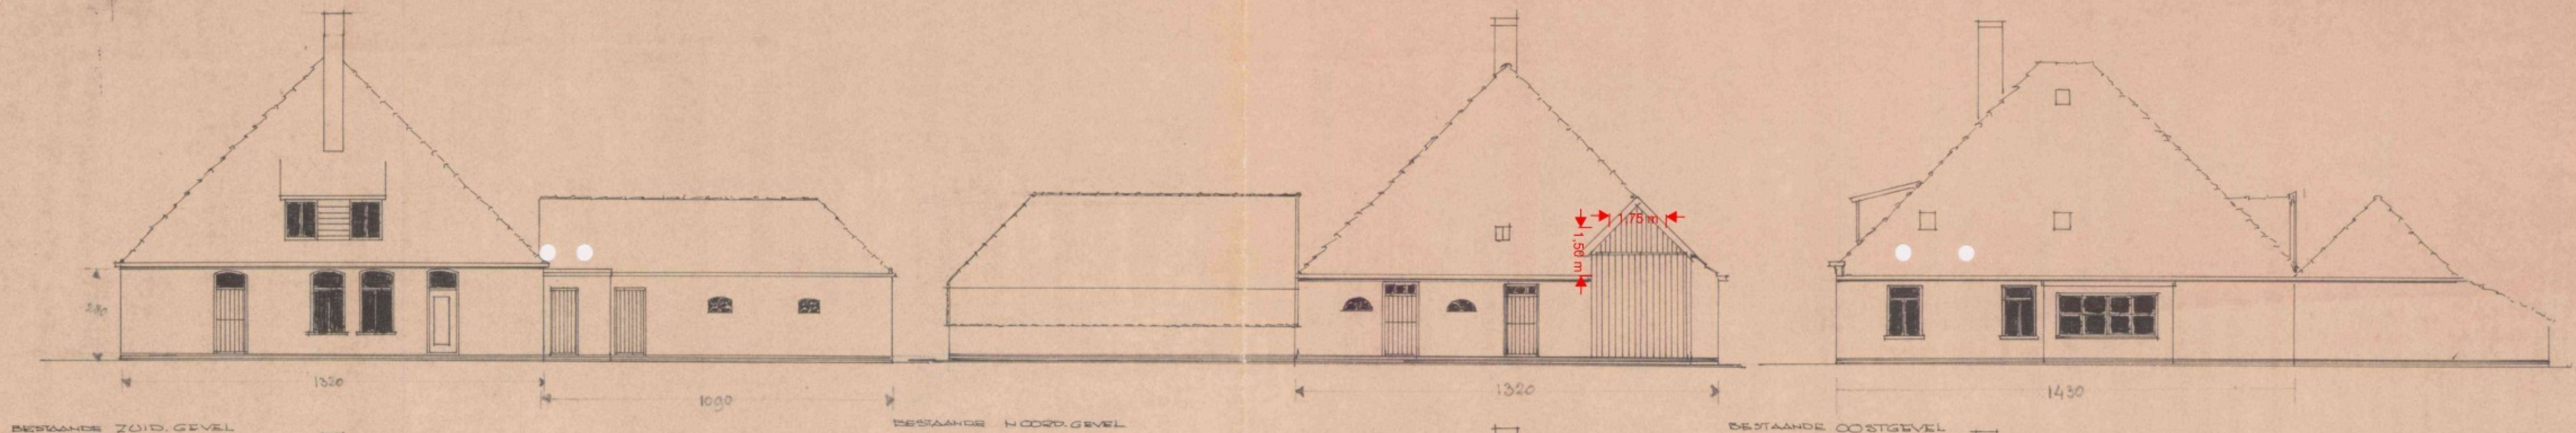
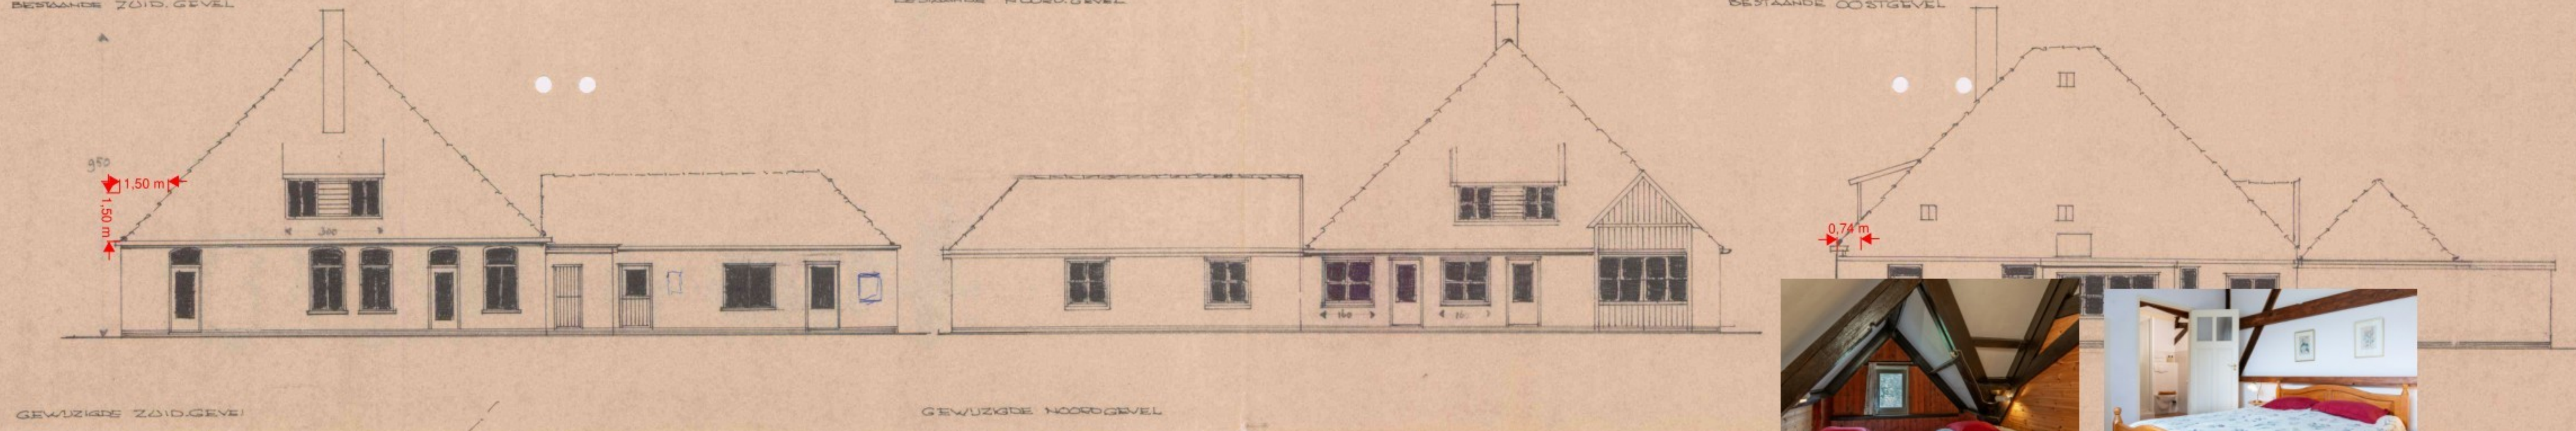
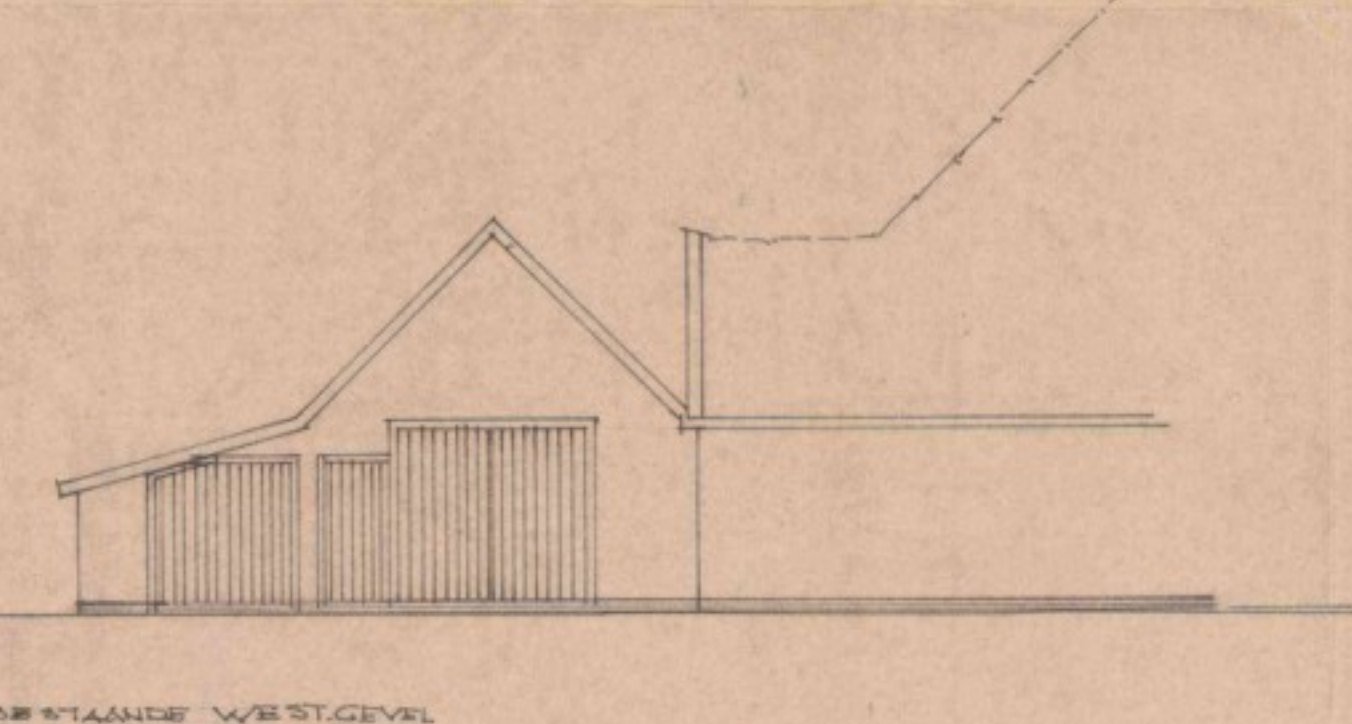
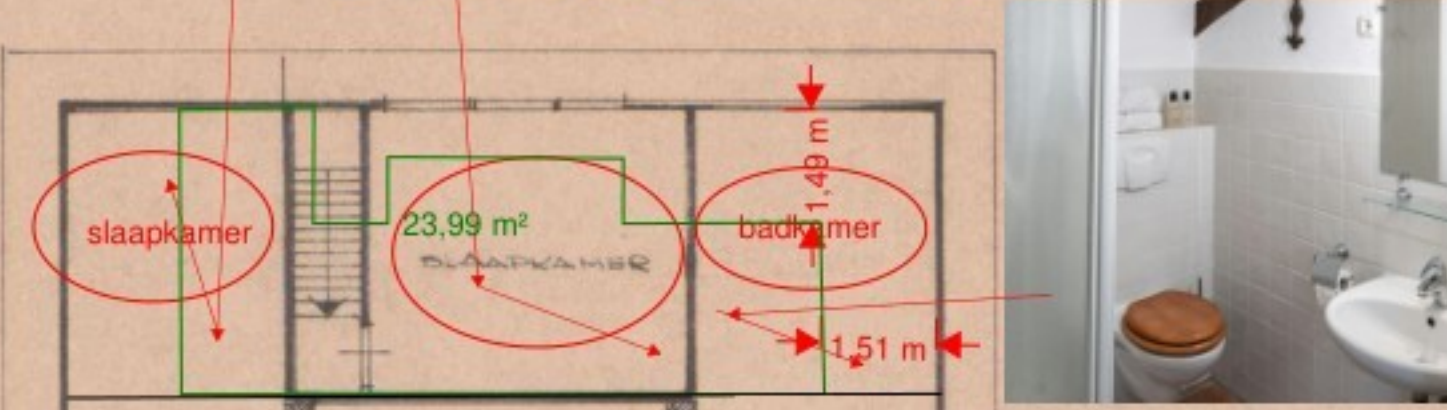
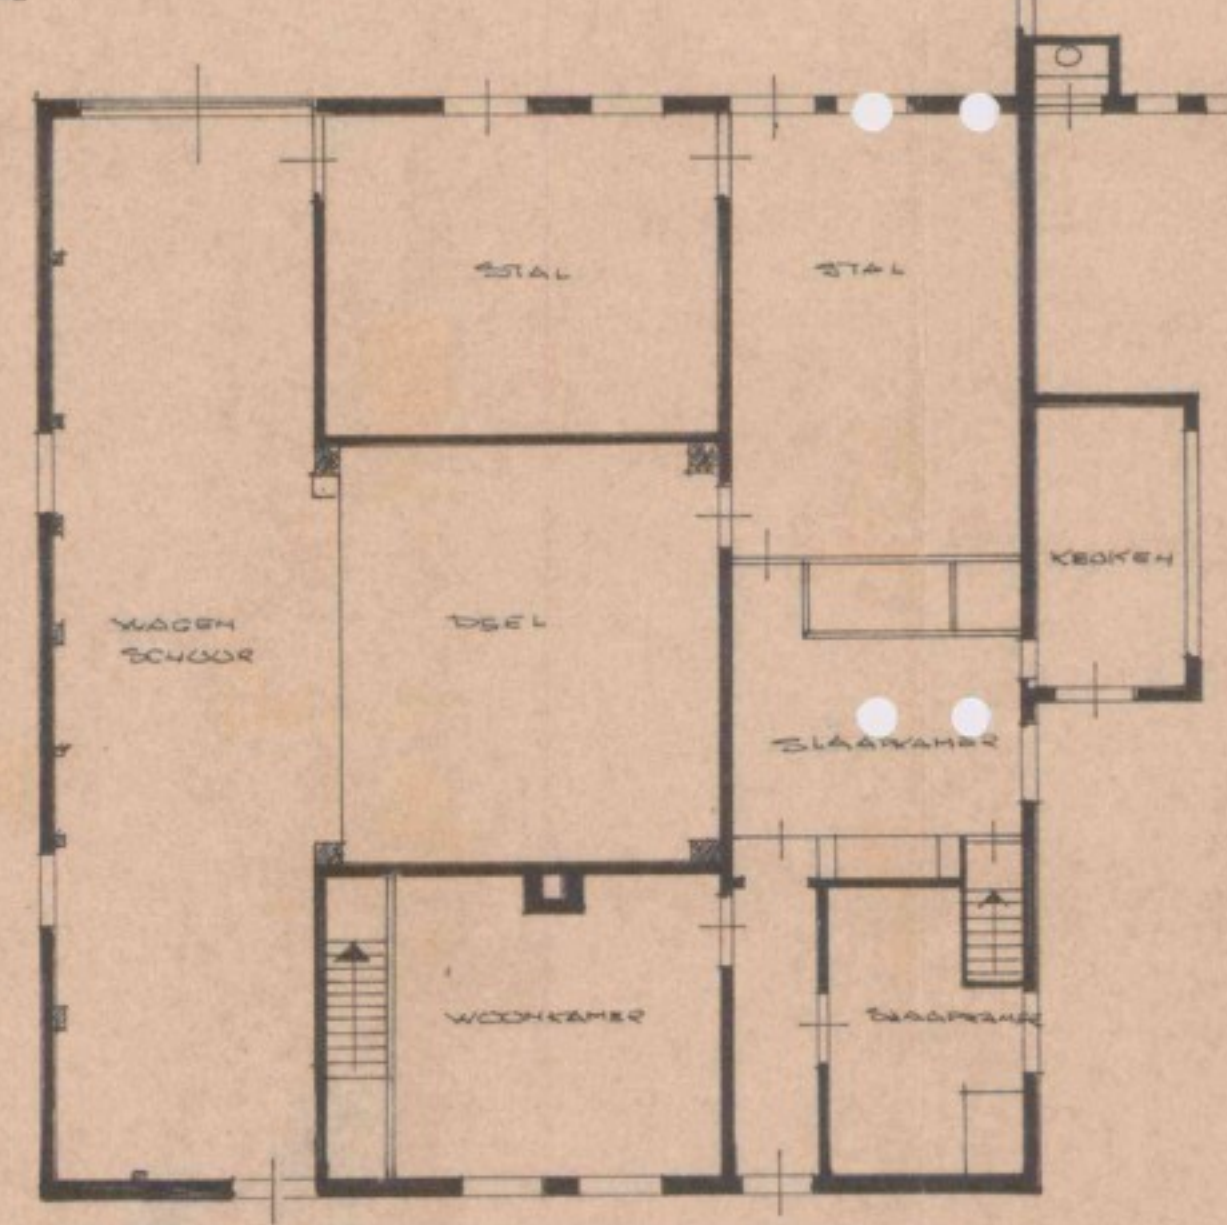
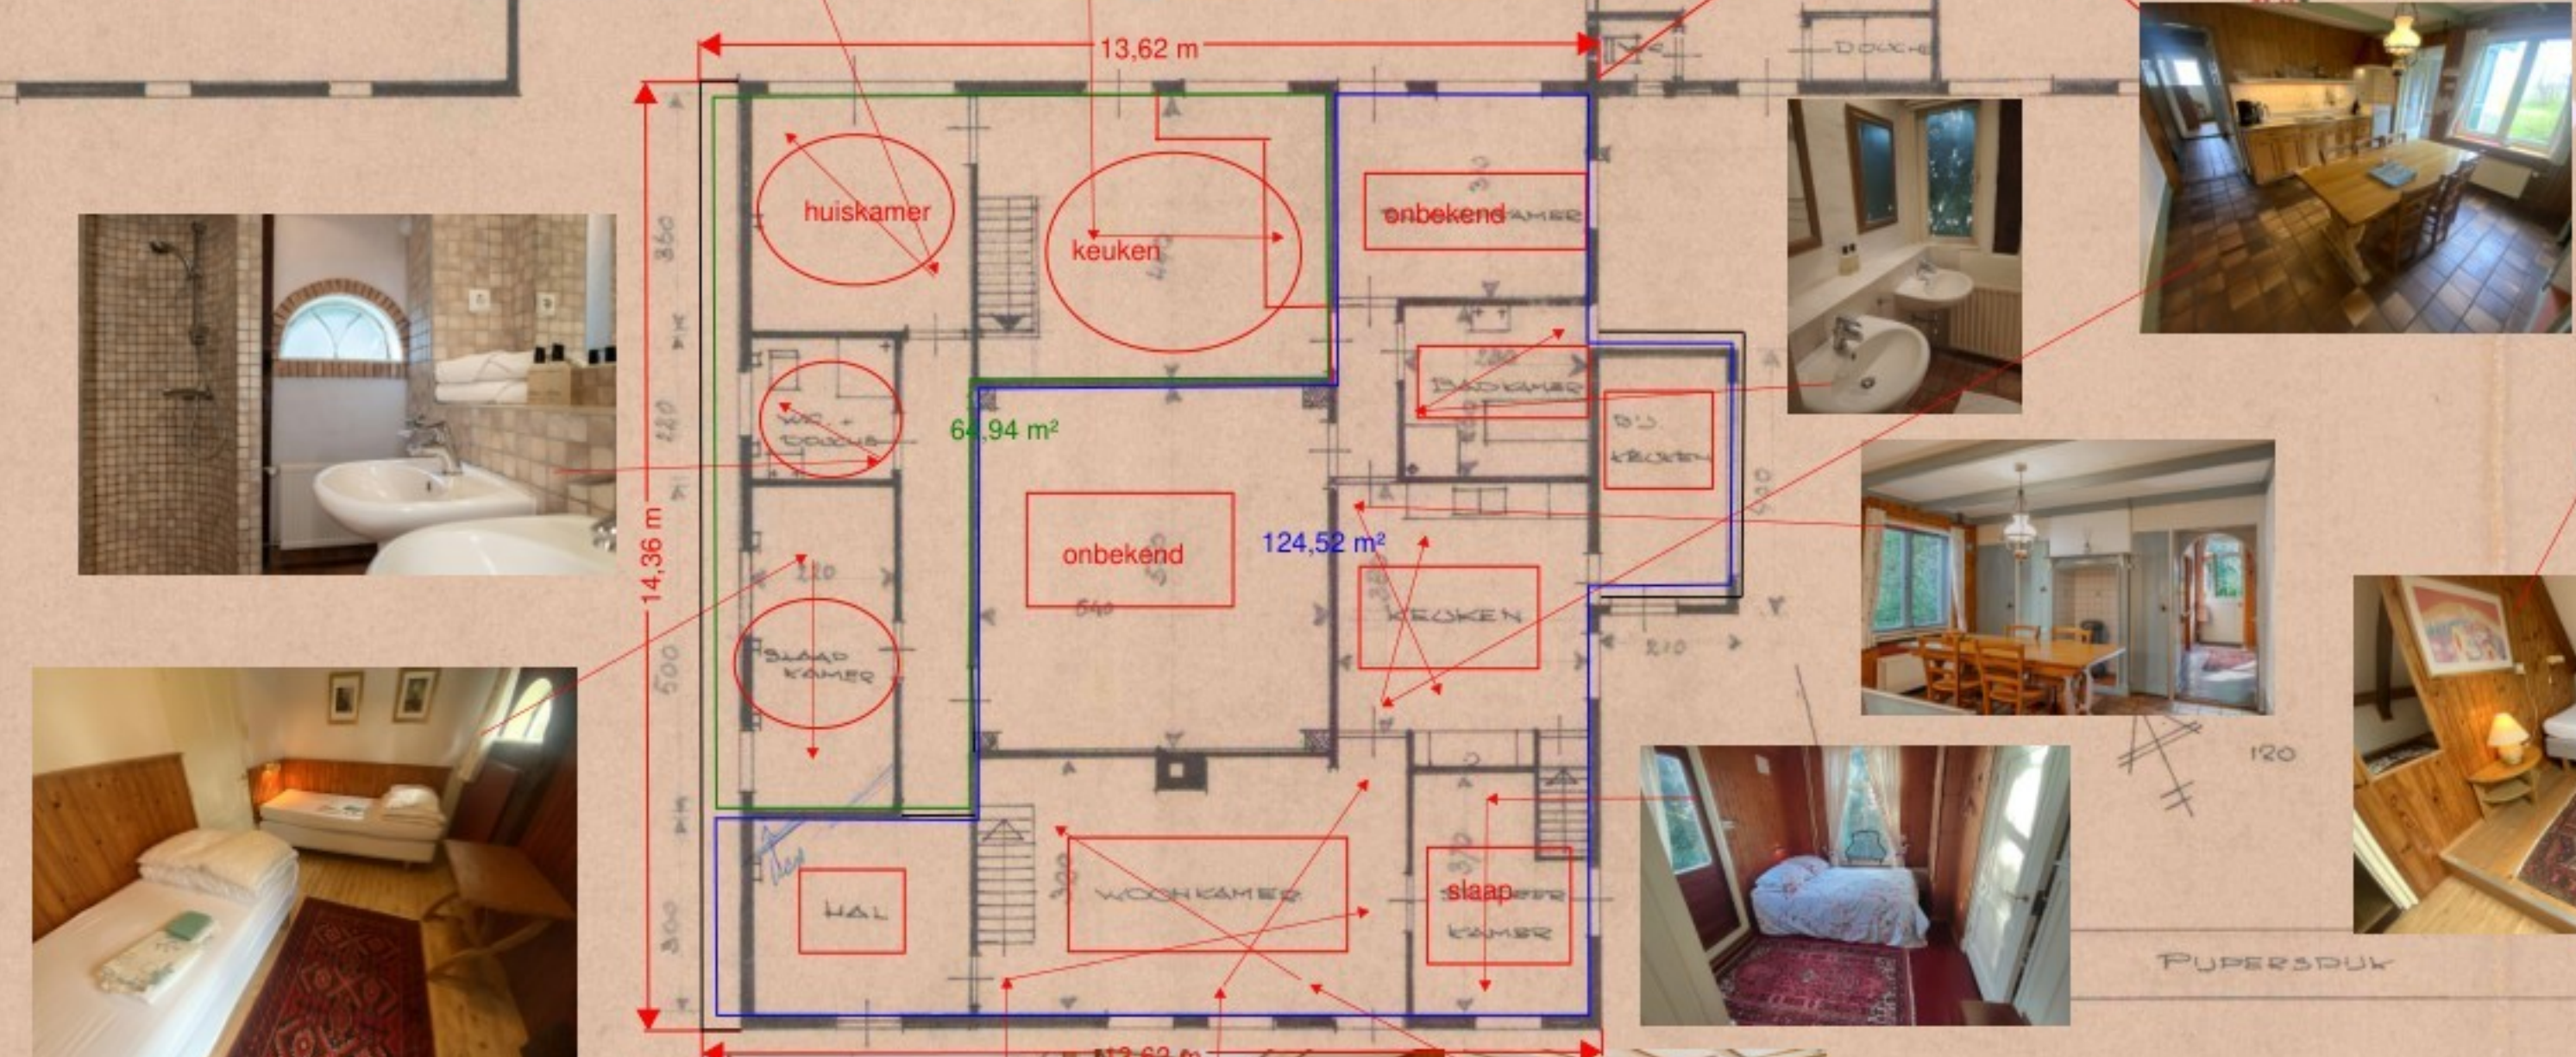


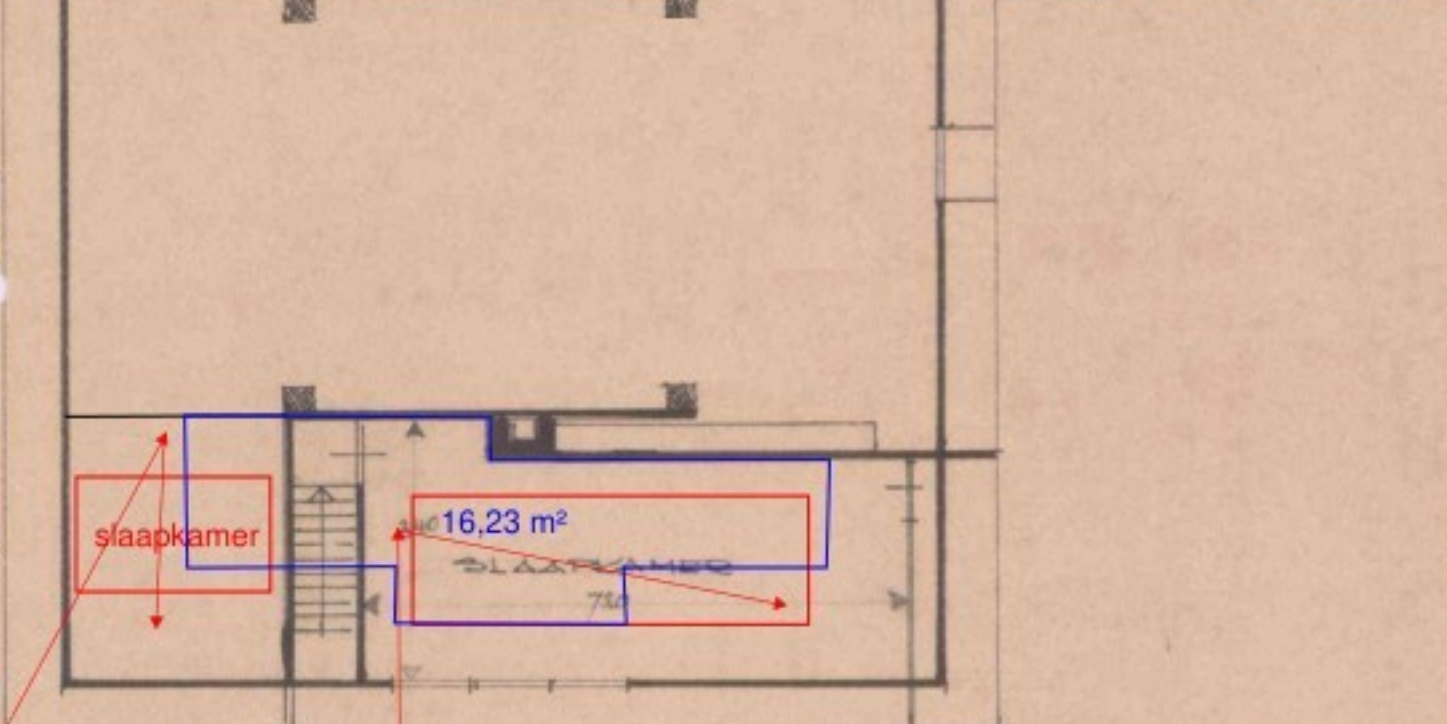

gemeester en Wethouders
4-173, no. 127/73
secretaris,
Amsterdam

VERBOWBOERDELI K37
EIG W ALBERS
1:100
1-72

maatvoering pand volgens veldwerk!!!