Van: [redacted] <[redacted]@althio.nl>
Naar: [redacted] <[redacted]@texel.nl>
Verzonden op: Tue, 21 Oct 2025 09:38:56 +0000
Onderwerp: RE: Bevestiging medegebruik nieuwe 40 mtr mast Oosterend
Bijlage: Barneveld-00030-Mastaanzicht.pdf

Goedemorgen [redacted],

Bijgaand als voorbeeld een tekening van een zendmast met 4 systemen.
Dit is meer dan het gebruikelijke aantal omdat ProRail hier ook in de mast zit die vlakbij een spoorlijn staat.
In Texel zullen er maximaal 3 operators in de mast komen. Maar wel zoals getoond op de tekening. Dus met een schotelring op 36 meter.
De derde operator, en dat zou Odido kunnen zijn als ze langer wachten, zit dan met de onderkant antenne op 29 meter.

Ik heb gisteren nog even gevraagd aan [redacted]/Odido of dat voor hen akkoord is.:

Hi [redacted],

Onderkant antenne op 29 meter lijkt mij prima (als het zo zou zijn dat wij niet meer op de tweede plek kunnen).

Groet, [redacted]

Met vriendelijke groeten,

[redacted]
Adviseur
Werkdagen maandag t/m donderdag
M +31 (0)6[redacted]
E [redacted]@althio.nl

Althio | althio.nl
Clarissenhof 1c, 4133 AB Vianen
T +31 (0)347 35 55 99

Disclaimer: Dit e-mailbericht is afkomstig van Althio (handelsnaam van Althio B.V. en Althio I B.V.). Althio realiseert en exploiteert antenne opstelpunten voor mobiele telecommunicatie in heel Nederland en is beheerder van telecom- en omroepmasten van Mobile Radio Networks Vehicle B.V. en Omroepmasten B.V. en indoor mobiele netwerken van OTC Networks B.V. Althio verzorgt hun administraties. Dit e-mail bericht is vertrouwelijk en uitsluitend bestemd voor de geadresseerde(n). Indien de e-mail bij vergissing bij u is aangekomen, verzoeken wij u contact met ons op te nemen en de e-mail te verwijderen. Elke vorm van verspreiding, vermenigvuldiging of ander gebruik ervan is alsdan niet toegestaan. Althio aanvaardt geen enkele aansprakelijkheid voor de feitelijke inhoud en juistheid van dit bericht en er kunnen geen rechten aan ontleend worden. Althio B.V. is ingeschreven bij de KvK onder nummer 30276440. Althio I B.V. is ingeschreven bij de KvK onder nummer 96413700.

Van: [redacted] <[redacted]@texel.nl >
Verzonden: maandag 20 oktober 2025 12:15
Aan: [redacted] <[redacted]@althio.nl >
Onderwerp: RE: Bevestiging medegebruik nieuwe 40 mtr mast Oosterend

Ok bedankt vast voor de update.

Met vriendelijke groet

[redacted]

Medewerker grondzaken & ruimtelijke ontwikkeling
team Beleid

Gemeente Texel

Emmalaan 15
1791 AT Den Burg
T 14 0222 (algemeen)
E gemeente@texel.nl

Postbus 200
1790 AE DEN BURG
T 0222 - [redacted]
E [redacted]@texel.nl

Van: [redacted] <[redacted]@althio.nl >
Verzonden: maandag 20 oktober 2025 12:06
Aan: [redacted] <[redacted]@texel.nl >
Onderwerp: RE: Bevestiging medegebruik nieuwe 40 mtr mast Oosterend

Hi [redacted],

De masten die we bouwen zijn zeker geschikt voor 3 operators.
Die hoogte voor Odido lijkt me geen probleem maar heb dat voor de zekerheid even bij de afdeling uitgezet die dit soort zaken afspreekt met de operators.

Met vriendelijke groeten,

[redacted]
Adviseur
Werkdagen maandag t/m donderdag
M +31 (0)6 [redacted]
E [redacted]@althio.nl

Althio | althio.nl
Clarissenhof 1c, 4133 AB Vianen
T +31 (0)347 35 55 99

Disclaimer: Dit e-mailbericht is afkomstig van Althio (handelsnaam van Althio B.V. en Althio I B.V.). Althio realiseert en exploiteert antenne opstelpunten voor mobiele telecommunicatie in heel Nederland en is beheerder van telecom- en omroepmasten van Mobile Radio Networks Vehicle B.V. en Omroepmasten B.V. en indoor mobiele netwerken van OTC Networks B.V. Althio verzorgt hun administraties. Dit e-mail bericht is vertrouwelijk en uitsluitend bestemd voor de geadresseerde(n). Indien de e-mail bij vergissing bij u is aangekomen, verzoeken wij u contact met ons op te nemen en de e-mail te verwijderen. Elke vorm van verspreiding, vermenigvuldiging of ander gebruik ervan is alsdan niet toegestaan. Althio aanvaardt geen enkele aansprakelijkheid voor de feitelijke inhoud en juistheid van dit bericht en er kunnen geen rechten aan ontleend worden. Althio B.V. is ingeschreven bij de KvK onder nummer 30276440. Althio I B.V. is ingeschreven bij de KvK onder nummer 96413700.

Van: [redacted] < [redacted]@texel.nl >
Verzonden: maandag 20 oktober 2025 11:35
Aan: [redacted] < [redacted]@althio.nl >
Onderwerp: RE: Bevestiging medegebruik nieuwe 40 mtr mast Oosterend

Dank je wel [redacted] Kan die minimale hoogte tussen de 30 en 35 meter gerealiseerd worden?
En ik ga ervan uit dat de mast geschikt wordt voor medegebruik van minimaal 2 extra providers. Kan jij mij dat bevestigen?
Alvast bedankt voor je reactie.

Met vriendelijke groet

[redacted]

Medewerker grondzaken & ruimtelijke ontwikkeling
team Beleid

Gemeente Texel .txl

Emmalaan 15
1791 AT Den Burg
T 14 0222 (algemeen)
E gemeente@texel.nl

Postbus 200
1790 AE DEN BURG
T 0222 - [redacted]
E [redacted]@texel.nl

Van: [redacted] < [redacted]@althio.nl >
Verzonden: maandag 20 oktober 2025 11:10
Aan: [redacted] < [redacted]@texel.nl >
Onderwerp: FW: Bevestiging medegebruik nieuwe 40 mtr mast Oosterend

Goedemorgen [redacted],

Bijgaand de intentieverklaring van Odido.
Aan die van Vodafone wordt nog gewerkt.

Met vriendelijke groeten,

[redacted]
Adviseur
Werkdagen maandag t/m donderdag
M +31 (0)6 [redacted]
E [redacted]@althio.nl

Althio | althio.nl
Clarissenhof 1c, 4133 AB Vianen
T +31 (0)347 35 55 99

Disclaimer: Dit e-mailbericht is afkomstig van Althio (handelsnaam van Althio B.V. en Althio I B.V.). Althio realiseert en exploiteert antenne opstelpunten voor mobiele telecommunicatie in heel Nederland en is beheerder van telecom- en omroepmasten van Mobile Radio Networks Vehicle B.V. en Omroepmasten B.V. en indoor mobiele netwerken van OTC Networks B.V. Althio verzorgt hun administraties. Dit e-mail bericht is vertrouwelijk en uitsluitend bestemd voor de geadresseerde(n). Indien de e-mail bij vergissing bij u is aangekomen, verzoeken wij u contact met ons op te nemen en de e-mail te verwijderen. Elke vorm van verspreiding, vermenigvuldiging of ander gebruik ervan is alsdan niet toegestaan. Althio aanvaardt geen enkele aansprakelijkheid voor de feitelijke inhoud en juistheid van dit bericht en er kunnen geen rechten aan ontleend worden. Althio B.V. is ingeschreven bij de KvK onder nummer 30276440. Althio I B.V. is ingeschreven bij de KvK onder nummer 96413700.

Van: [redacted] < [redacted]@odido.nl >
Verzonden: maandag 20 oktober 2025 11:06
Aan: [redacted] < [redacted]@althio.nl >
Onderwerp: Bevestiging medegebruik nieuwe 40 mtr mast Oosterend

Hi [redacted],

Onder verwijzing naar ons gesprek van zojuist, kan ik namens ODIDO het volgende bevestigen, in verband met de door Althio aan te vragen Omgevingsvergunning voor de ontwikkeling van een 40 meter vakwerkmast op of in de directe nabijheid van de sportvelden aan de Vliestraat te Oosterend. Zodra bij ODIDO de behoefte ontstaat aan een hogere situering van de antenne-installatie dan thans mogelijk is in de thans bij ODIDO in gebruik zijnde mast op de sportvelden aan de Vliestraat te Oosterend, zal ODIDO aldaar niet een eigen 40 meter mast pogen te realiseren, maar medegebruik gaan maken van voornoemde door Althio geplaatste mast, mits uiteraard Odido alsdan van Althio een hoogte toegewezen krijgt van minimaal rond de 30-35 meter.

ODIDO gaat ermee akkoord dat deze medegebruikersverklaring wordt gebruikt bij de aanvraag Omgevingsvergunning door Althio.

Met vriendelijke groet,

[redacted]
Senior Demand Manager Legal
Postbus 16272, 2500 BG Den Haag
+31 6 [redacted]
[redacted]@odido.nl

Odido Netherlands bv
bezoekadres: Waldorpstraat 60 œ 2521 CC œ Den Haag

www.odido.nl

©2021 NOVEC B.V.

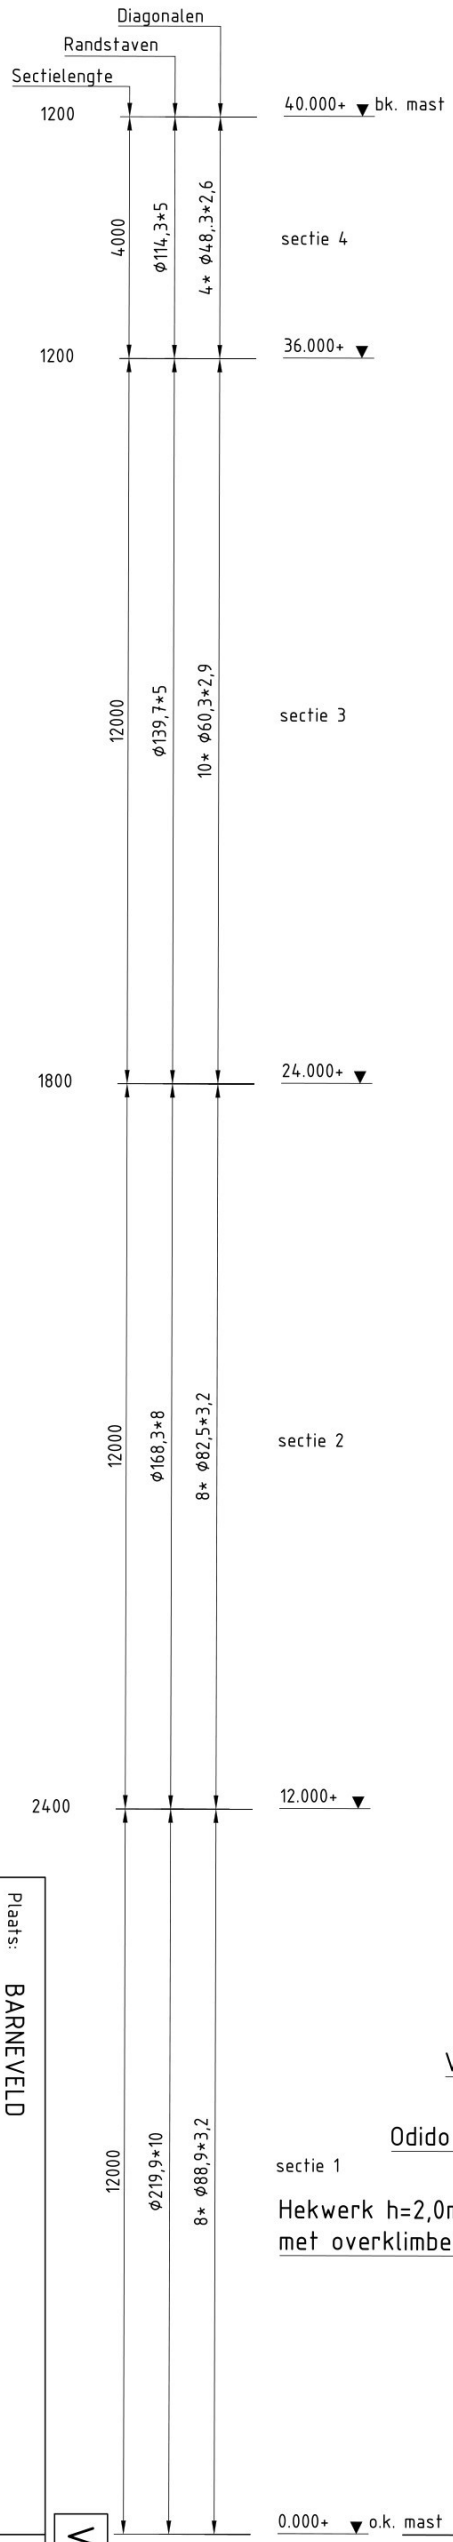

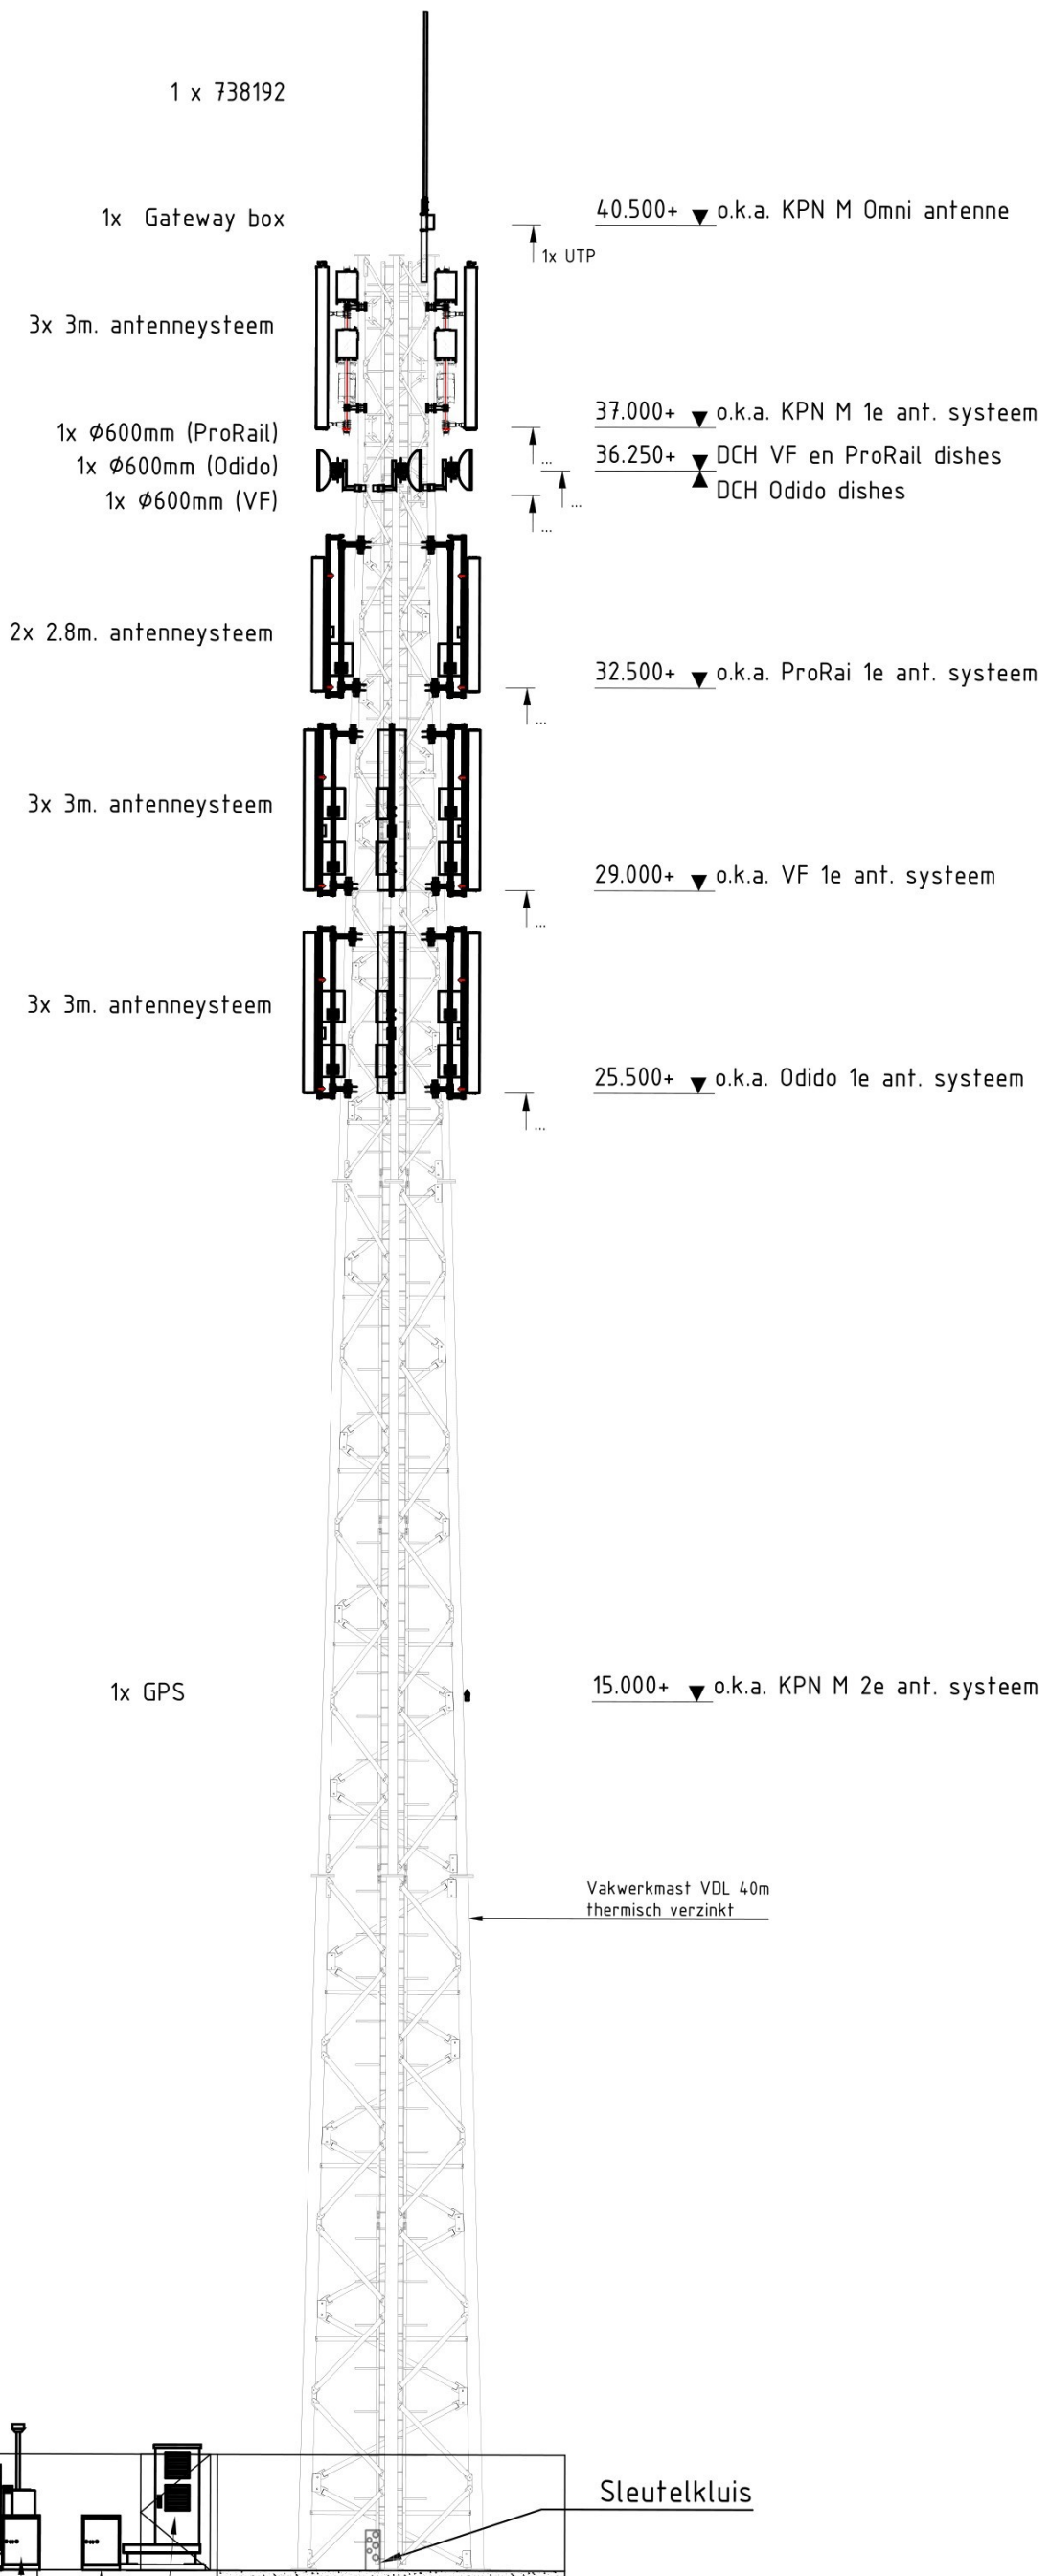

LET OP BUITENKLIMMER!
De vallijn moet altijd
vrij beklimbaar blijven.

VERTROUWELIJK

Plaats: BARNEVELD
Adres: Rijksweg A1 nabij parkeerpl. Palmpol, 3784LV
Omschrijving: Mastaanzicht Fundatieblok 6x6meter
X-coordinaat: 165243 Y-coordinaat: 463876
Amerikaanse projectie

	Getekend:	Door	Datum
Schaal: 1:125	J.Reyerodel Prado	J.Reyerodel Prado	4/11/2024
Eenheid: mm	J.Reyerodel Prado	J.Reyerodel Prado	4/8/2024
Revisie: 1	Controle:		
Formaat: A3	Vrijgave:	J.Reyerodel Prado	4/8/2024

NOVEC sitenummer: 15107
Tekeningnummer: 3784LV 19.101/1A2

Barneveld-00030.dwg

Toelichting grondslagen

In dit document kunt u secties vinden die onleesbaar zijn gemaakt. Deze informatie is achterwege gelaten op basis van de Wet open overheid (Woo). De letter die hierbij is vermeld correspondeert met de bijbehorende grondslag in onderstaand overzicht.

J Art. 5.1 lid 2 sub e

Het belang van de openbaarmaking van deze informatie weegt niet op tegen het belang van de eerbiediging van de persoonlijke levenssfeer van betrokkenen