



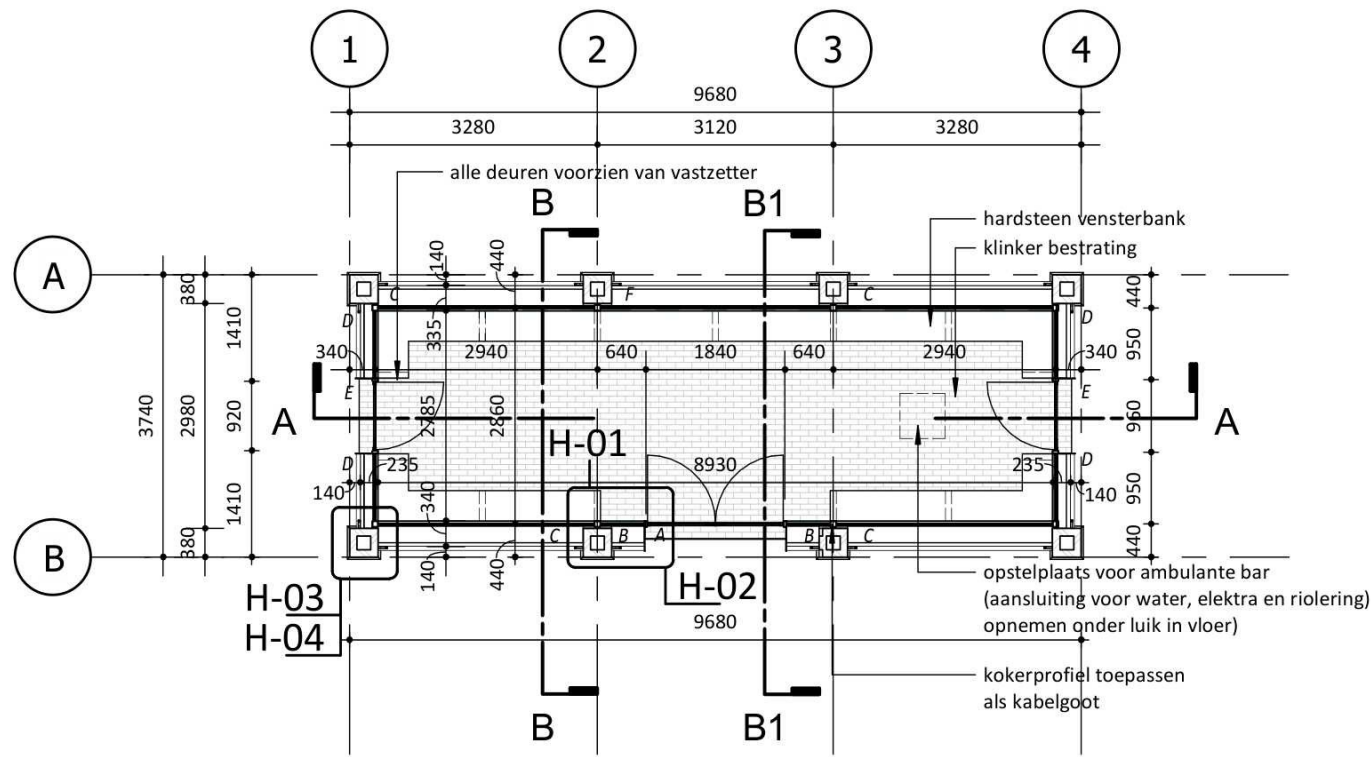


begane grond

schaal 1 : 100

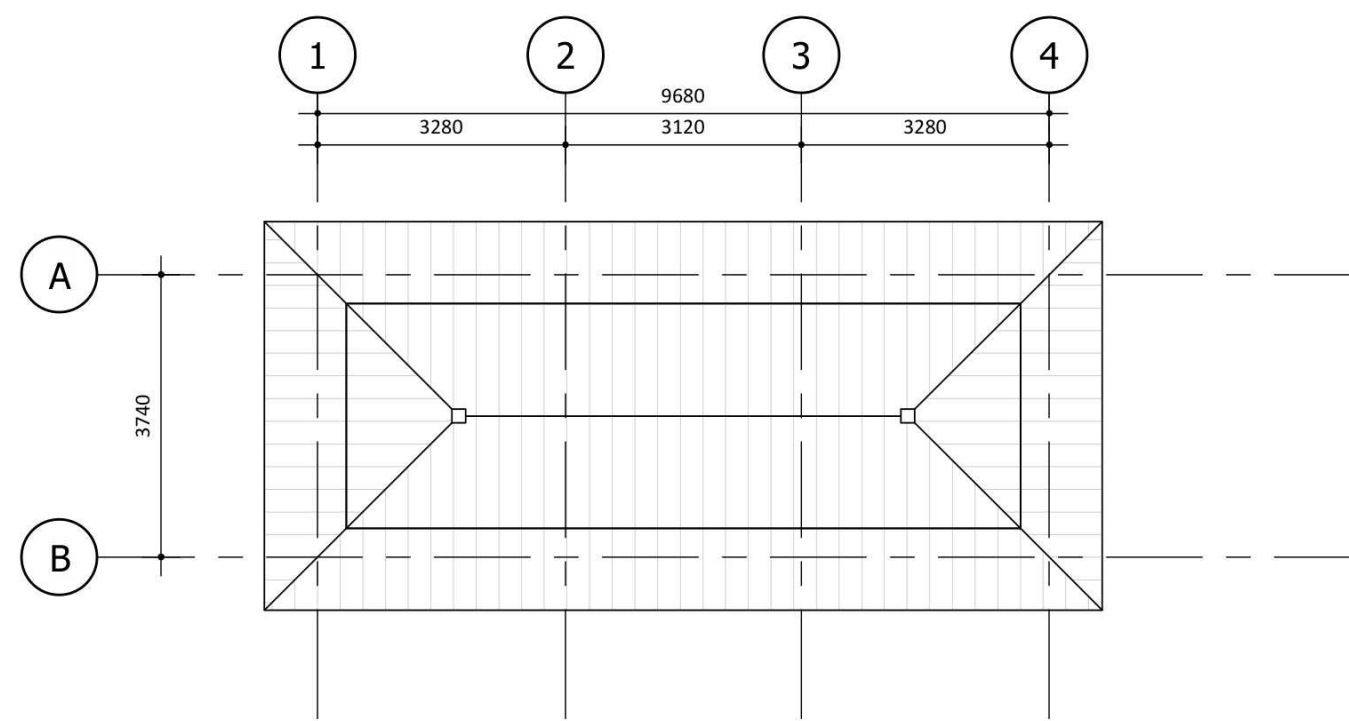


1e verdieping

schaal 1 : 100

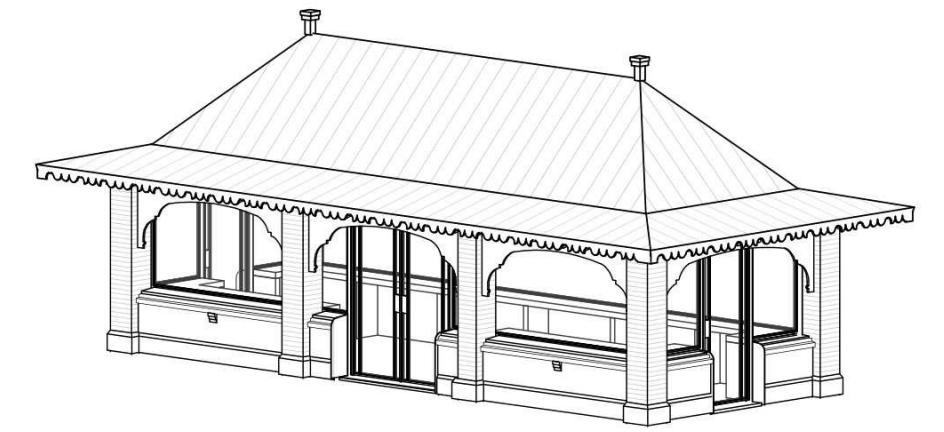


KLEUREN EN MATERIALEN		
Onderdeel	Materiaal	kleur
Gemetselde kolommen	Metselwerk	bestaand
Dakpannen	Keramisch	bestaand
Piron	Hout, geschilderd	n.t.b.
Stucwerk trasraam	Stucwerk, geschilderd	bestaand, nieuwe delen aanhelen als bestaand
Stucwerk gevel	Stucwerk geschilderd	bestaand, nieuwe delen aanhelen als bestaand
Geprofileerde dorpel	Hout, geschilderd	bestaand
Consoles	Hout, geschilderd	als geprofileerde dorpel
Staalconstructie	Staal, gepoedercoat	RAL n.t.b.
Gevelkozijnen	Staal, gepoedercoat	RAL n.t.b.
Deuren	Staal, gepoedercoat	RAL n.t.b.
Togen, raamopeningen	Hout, geschilderd	n.t.b.
Schulprand dakrand	Hout, geschilderd	n.t.b.
Overig houtwerk exterieur	Hout, geschilderd	n.t.b.
Vensterbanken	Hardsteen	gezoet
Onderzijde dakbeschot	Hout, geschilderd	n.t.b.

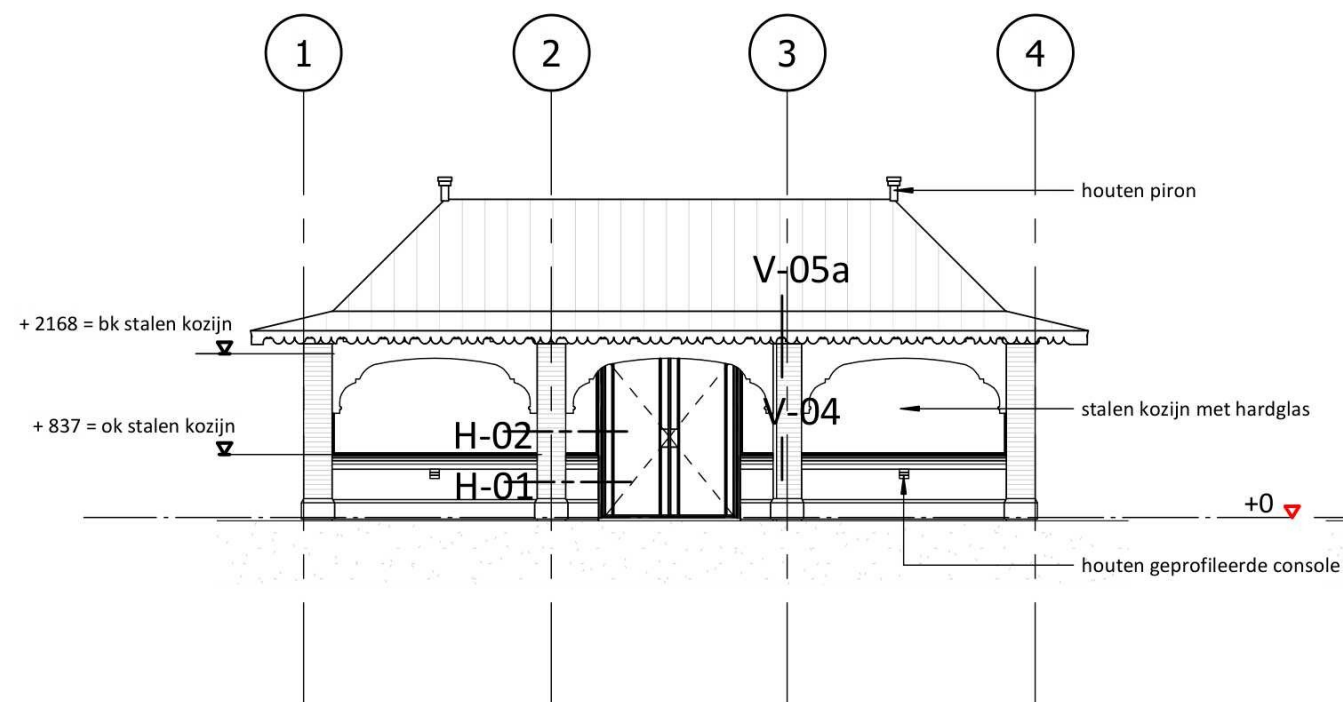


voorgevel

schaal 1 : 100

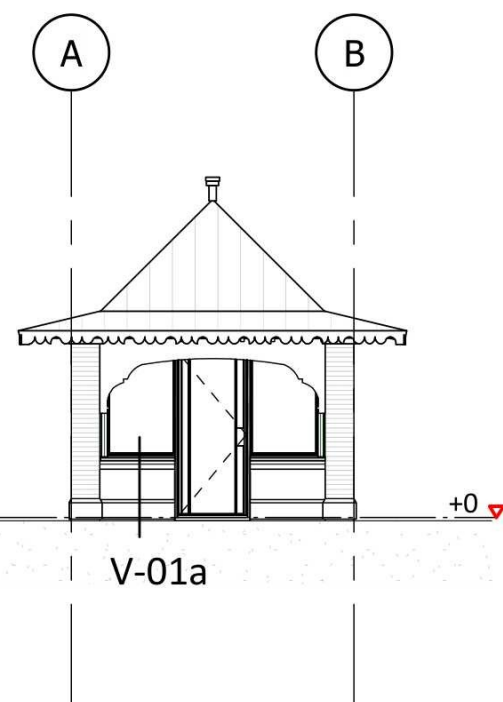


linkergevel

schaal 1 : 100

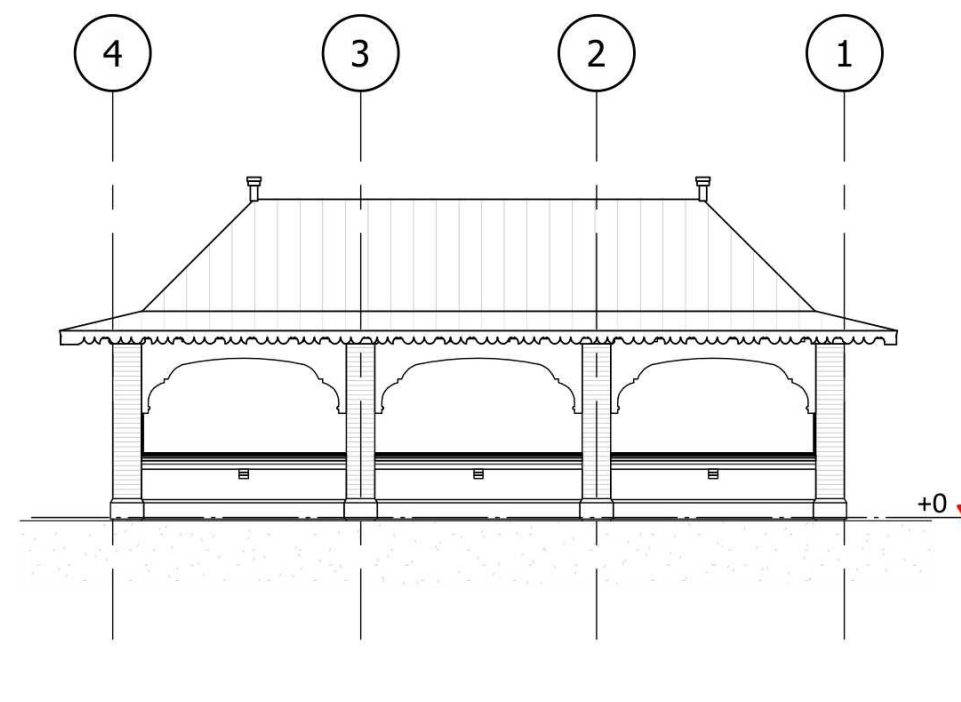

achtergevel

schaal 1 : 100

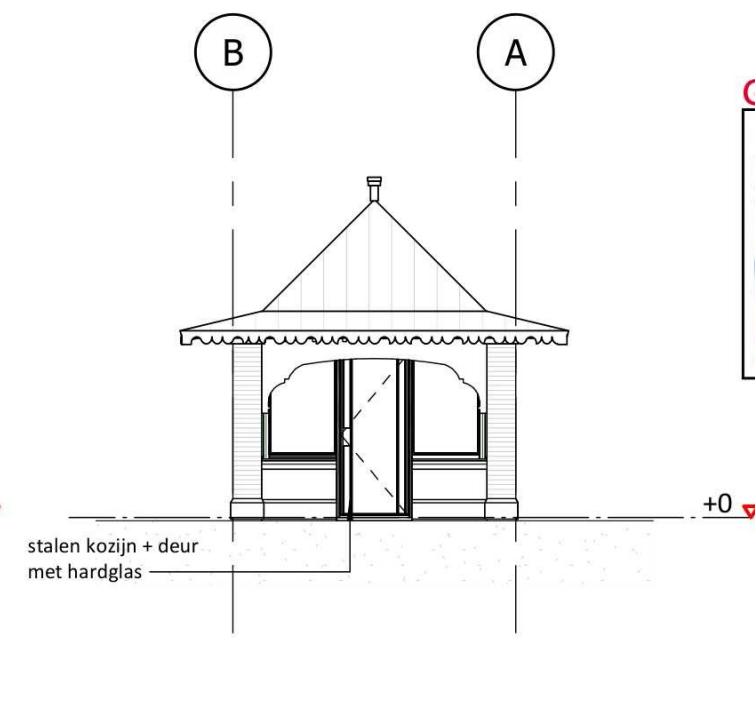


rechtergevel

schaal 1 : 100


Gemeente Texel .txl

Behoort bij besluit van burgemeester en wethouders van Texel, zaaknummer: 1667851 kenmerk document: Bijlage 3/9, burgemeester en wethouders van Texel, namens de heer R. de Waard, Toezicht en Handhaving,

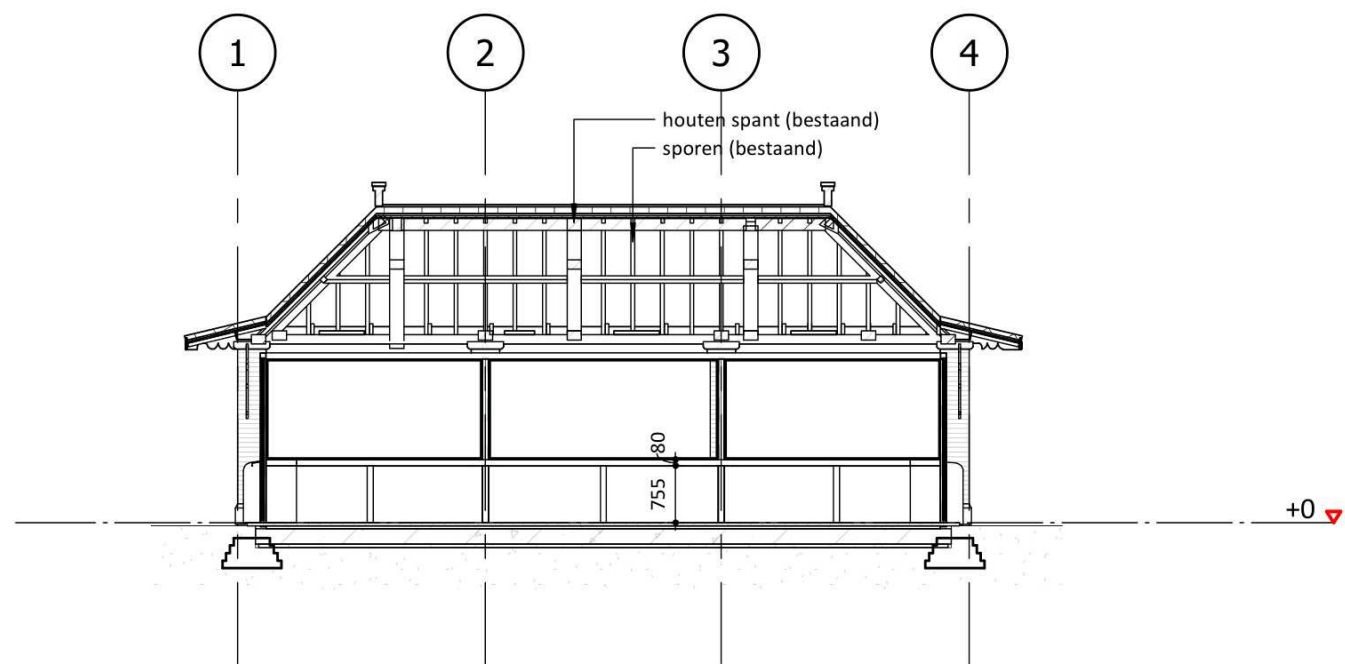


doorsnede A

schaal 1 : 100

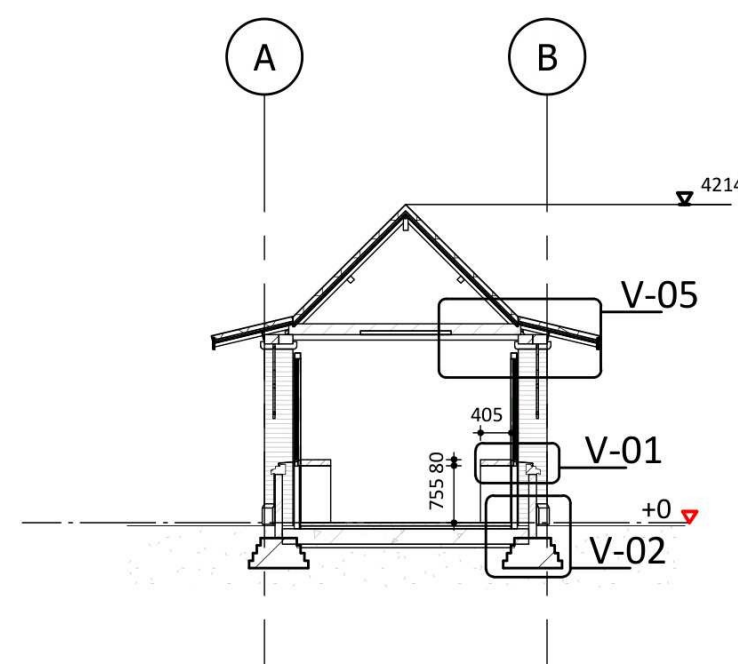

doorsnede B

schaal 1 : 100

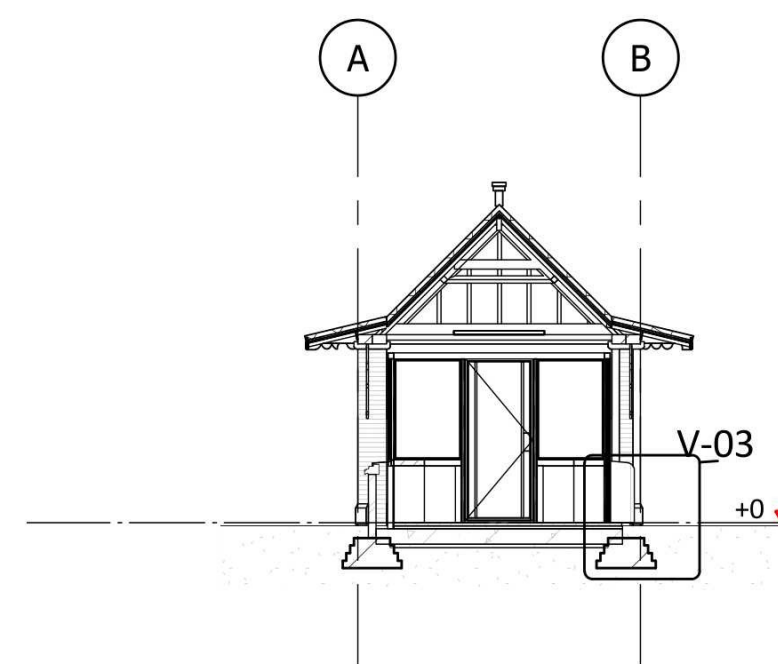

doorsnede B1

schaal 1 : 100

status	DEFINITIEF
tekeningnummer	P-200
tekening	nieuwe toestand
fase	Definitief Ontwerp
schaal	1 : 100
formaat	A2
datum	22-10-2018
revisie	
projectnaam	Waagegebouw
projectnummer	2018011
adres	Vismarkt 3 Den Burg
opdrachtgever	Gemeente Texel
projectarchitect	Maarten Overtoom
projectcoördinator	Bas Groen
engineer	Richard Hofman

GeO architecten

Loet 43 1741 BN SCHAGEN
T 0224 - 752988
E info@geoarchitecten.nl
W www.geoarchitecten.nl